

PROJEKT ROZBIÓRKI

BUDYNKU STAREJ SZKOŁY W WÓLCIE GRODZISKIEJ NA DZIAŁCE
NR EW.905/2 I 902

Inwestor : Gmina Grodzisko Dolne 125 a 37 -306 Grodzisko Dolne

Lokalizacja: Działka nr ew. 905/2 i 902 obręb 0016 Wólka Grodziska

Projekt zawiera :

- opis techniczny projektu
- projekt zagospodarowania terenu
- inwentaryzację budynku szkoły
- kopię mapy zasadniczej
- oświadczenia
- uprawnienia + izby

Autorzy opracowania:

W . Superson kon. bud

upr. nr 137/04

inż. WOJCIECH SUPERSON
uprawnienia nr ewid. PDK/0137/PWOK/04
do projektowania i kierowania robotami
budowlanymi bez ograniczeń w specjalności
konstrukcyjno-budowlanej

B. Kołodziej kon. bud

upr. nr 80/96

techn. bud. Bolesław Kołodziej
Upr. bud. do projekt. i kier. rob. bud.
w specj. konstr.-bud. w ugran zakresie
UAN/III/7342/80/96

Grodzisko Dolne lipiec 2015

OPIS TECHNICZNY

do projektu rozbiórki budynku szkoły w Wólce Grodziskiej na działkach nr ew. 905/2 i 902.

Inwestor : Gmina Grodzisko Dolne 125 A 37 -306

- 1.1 Przedmiotem opracowania jest rozbiórka budynku szkoły w Wólce Grodziskiej.
- 1.2 Podstawa opracowania :
Projekt zagospodarowania terenu opracowano na podstawie kopii mapy zasadniczej wypisu z rejestru gruntów i pomiaru działki w terenie.
- 1.3 Opis działek:
Działki nr ew. 905/2 i 902 położone są przy drodze gminnej przy potoku Grodziszczanka w miejscowości Wólka Grodziska.
- 1.4 Obiekty i ich lokalizacja:
Istniejący budynek znajduje się w najbliższej odległości 6,20 m od działki sąsiedniej nie będącej własnością Inwestora , a jego wysokość w najwyższym punkcie kalenicy wynosi 6,15 m od poziomu terenu. **(Zgłoszenie)**
- 1.5 Opis budynku:
Budynek szkoły posadowiony jest na fundamentach z betonu żwirowego
Konstrukcję budynku stanowi szkielet drewniany wypełniony wełną mineralną obudowany płytami, a od strony zewnętrznej częściowo obmurowany .
Konstrukcja dachu wykonana z dźwigarów drewnianych do których podwieszony jest strop drewniany. Dach pokryty jest papą na deskowaniu pełnym.
Powierzchnia zabudowy 767 m²
Kubatura 3734 m³
- 1.6 Roboty rozbiórkowe należy prowadzić w następującej kolejności:
 - zabezpieczyć i oznakować teren rozbiórki wokół budynku
 - zdemontować stolarkę okienną i drzwiową
 - zdemontować nieczynne instalacje wewnątrz budynku
 - rozebrać pokrycie dachowe
 - rozebrać strop drewniany wraz z dźwigarami drewnianymi
 - rozebrać ściany
 - rozebrać fundamenty

Materiały pochodzące z rozbiórki t.j (wełna i papa) należy gromadzić w odpowiednich pojemnikach i sukcesywnie wywozić je do utylizacji. W przypadku wystąpienia elementów azbestowych należy do rozbiórki i wywózki elementów z azbestem zatrudnić firmę posiadającą odpowiednie certyfikaty

Pozostałe materiały t.j drewno gruz ceglany i betonowy należy wywieźć na składowiska do tego celu przeznaczone. Robót rozbiórkowych nie należy prowadzić przy silnym wietrze i po wystąpieniu burz i silnych opadów deszczu. Należy sprawdza stan rusztowań a roboty rozbiórkowe prowadzić zgodnie z przepisami BHP.

Lipiec 2015


Opracował:

BOLESŁAW KOŁODZIEJ
inżynier ewid. PDK/013/000/0000
projektowania i kier. rob. bud.
w spec. konstr.-bud. w ogran. zakresie
instrukcyjno-budowlanej



techn. bud. Bolesław Kołodziej
Upr. bud. do projekt. i kier. rob. bud.
w spec. konstr.-bud. w ogran. zakresie
UAN/111/7342/80/96

KOPIA - WYRYS MAPY
zasadniczej - ewidencyjnej
skala 1:500
obiekt: Wólka Grodziska

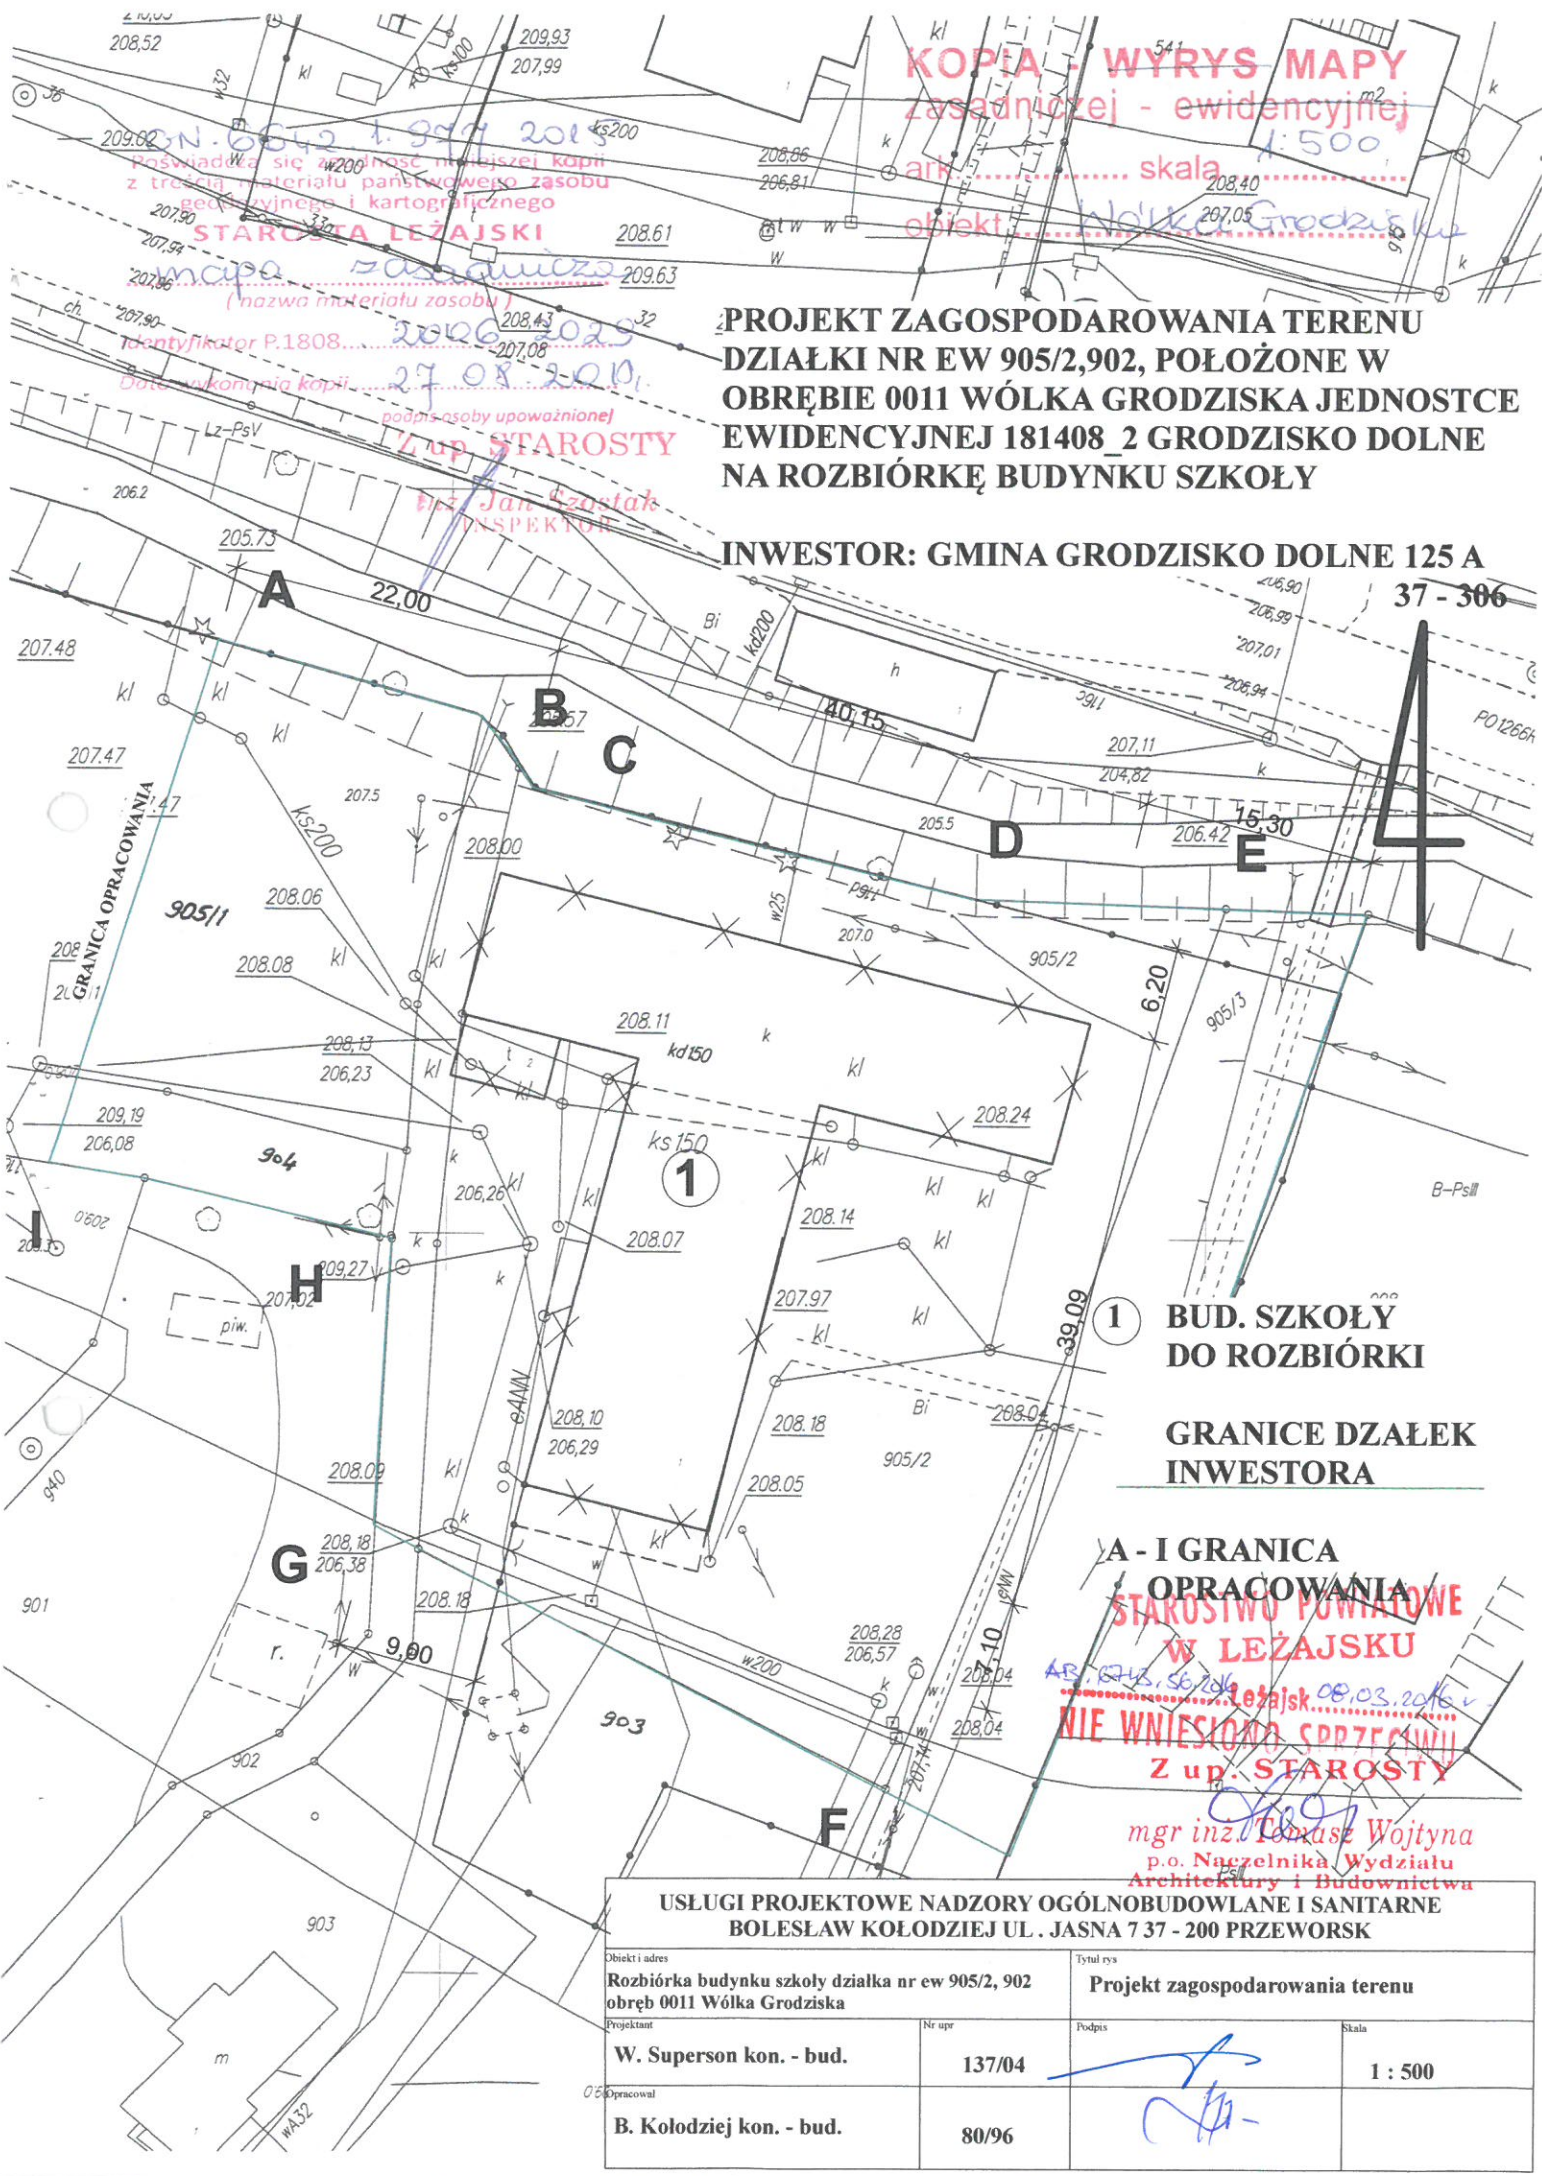

PROJEKT ZAGOSPODAROWANIA TERENU
DZIAŁKI NR EW 905/2,902, POŁOŻONE W
OBREBIE 0011 WÓLKA GRODZISKA JEDNOSTCE
EWIDENCYJNEJ 181408_2 GRODZISKO DOLNE
NA ROZBIÓRKĘ BUDYNKU SZKOŁY

INWESTOR: GMINA GRODZISKO DOLNE 125 A

37 - 306

1 BUD. SZKOŁY DO ROZBIÓRKI

GRANICE DZIAŁEK INWESTORA

A - I GRANICA OPRACOWANIA
STAROSTWIWO POWIATOWE W LEŻAJSKU

NIE WNIESIŁO SPRZECIWI
Z up. STAROSTY

mgr inż. Tomasz Wojtyła
p.o. Naczelnika Wydziału
Architektury i Budownictwa

USŁUGI PROJEKTOWE NADZORY OGÓLNOBUDOWLANE I SANITARNE
BOLESŁAW KOŁODZIEJ UL. JASNA 7 37 - 200 PRZEWORSK

Obiekt i adres Rozbiórka budynku szkoły działka nr ew 905/2, 902 obrub 0011 Wólka Grodziska		Tytuł rys Projekt zagospodarowania terenu	
Projektant W. Superson kon. - bud.	Nr upr. 137/04	Podpis 	Skala 1 : 500
Opracował B. Kołodziej kon. - bud.	80/96		

Posiada się zgodność niniejszej kopii z treścią materiału państwowego zasobu geodezyjnego i kartograficznego
STAROSTA LEŻAJSKI
m. p. Jan Łozoski
INSPEKTOR
Data wykonania kopii: 27.08.2010.
Identyfikator P.1808.
Data wykonania kopii: 27.08.2010.
podpis osoby upoważnionej
Z up. STAROSTY