

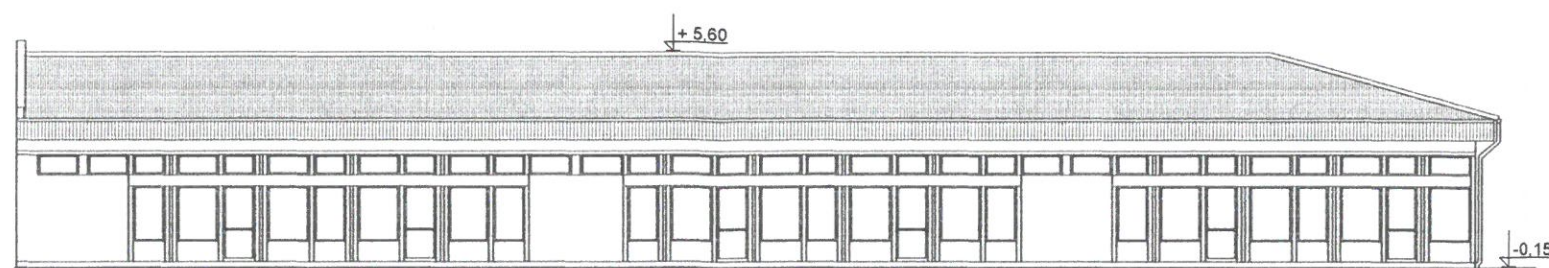


RZUT PARTERU INWENTARYZACJA 1 : 200

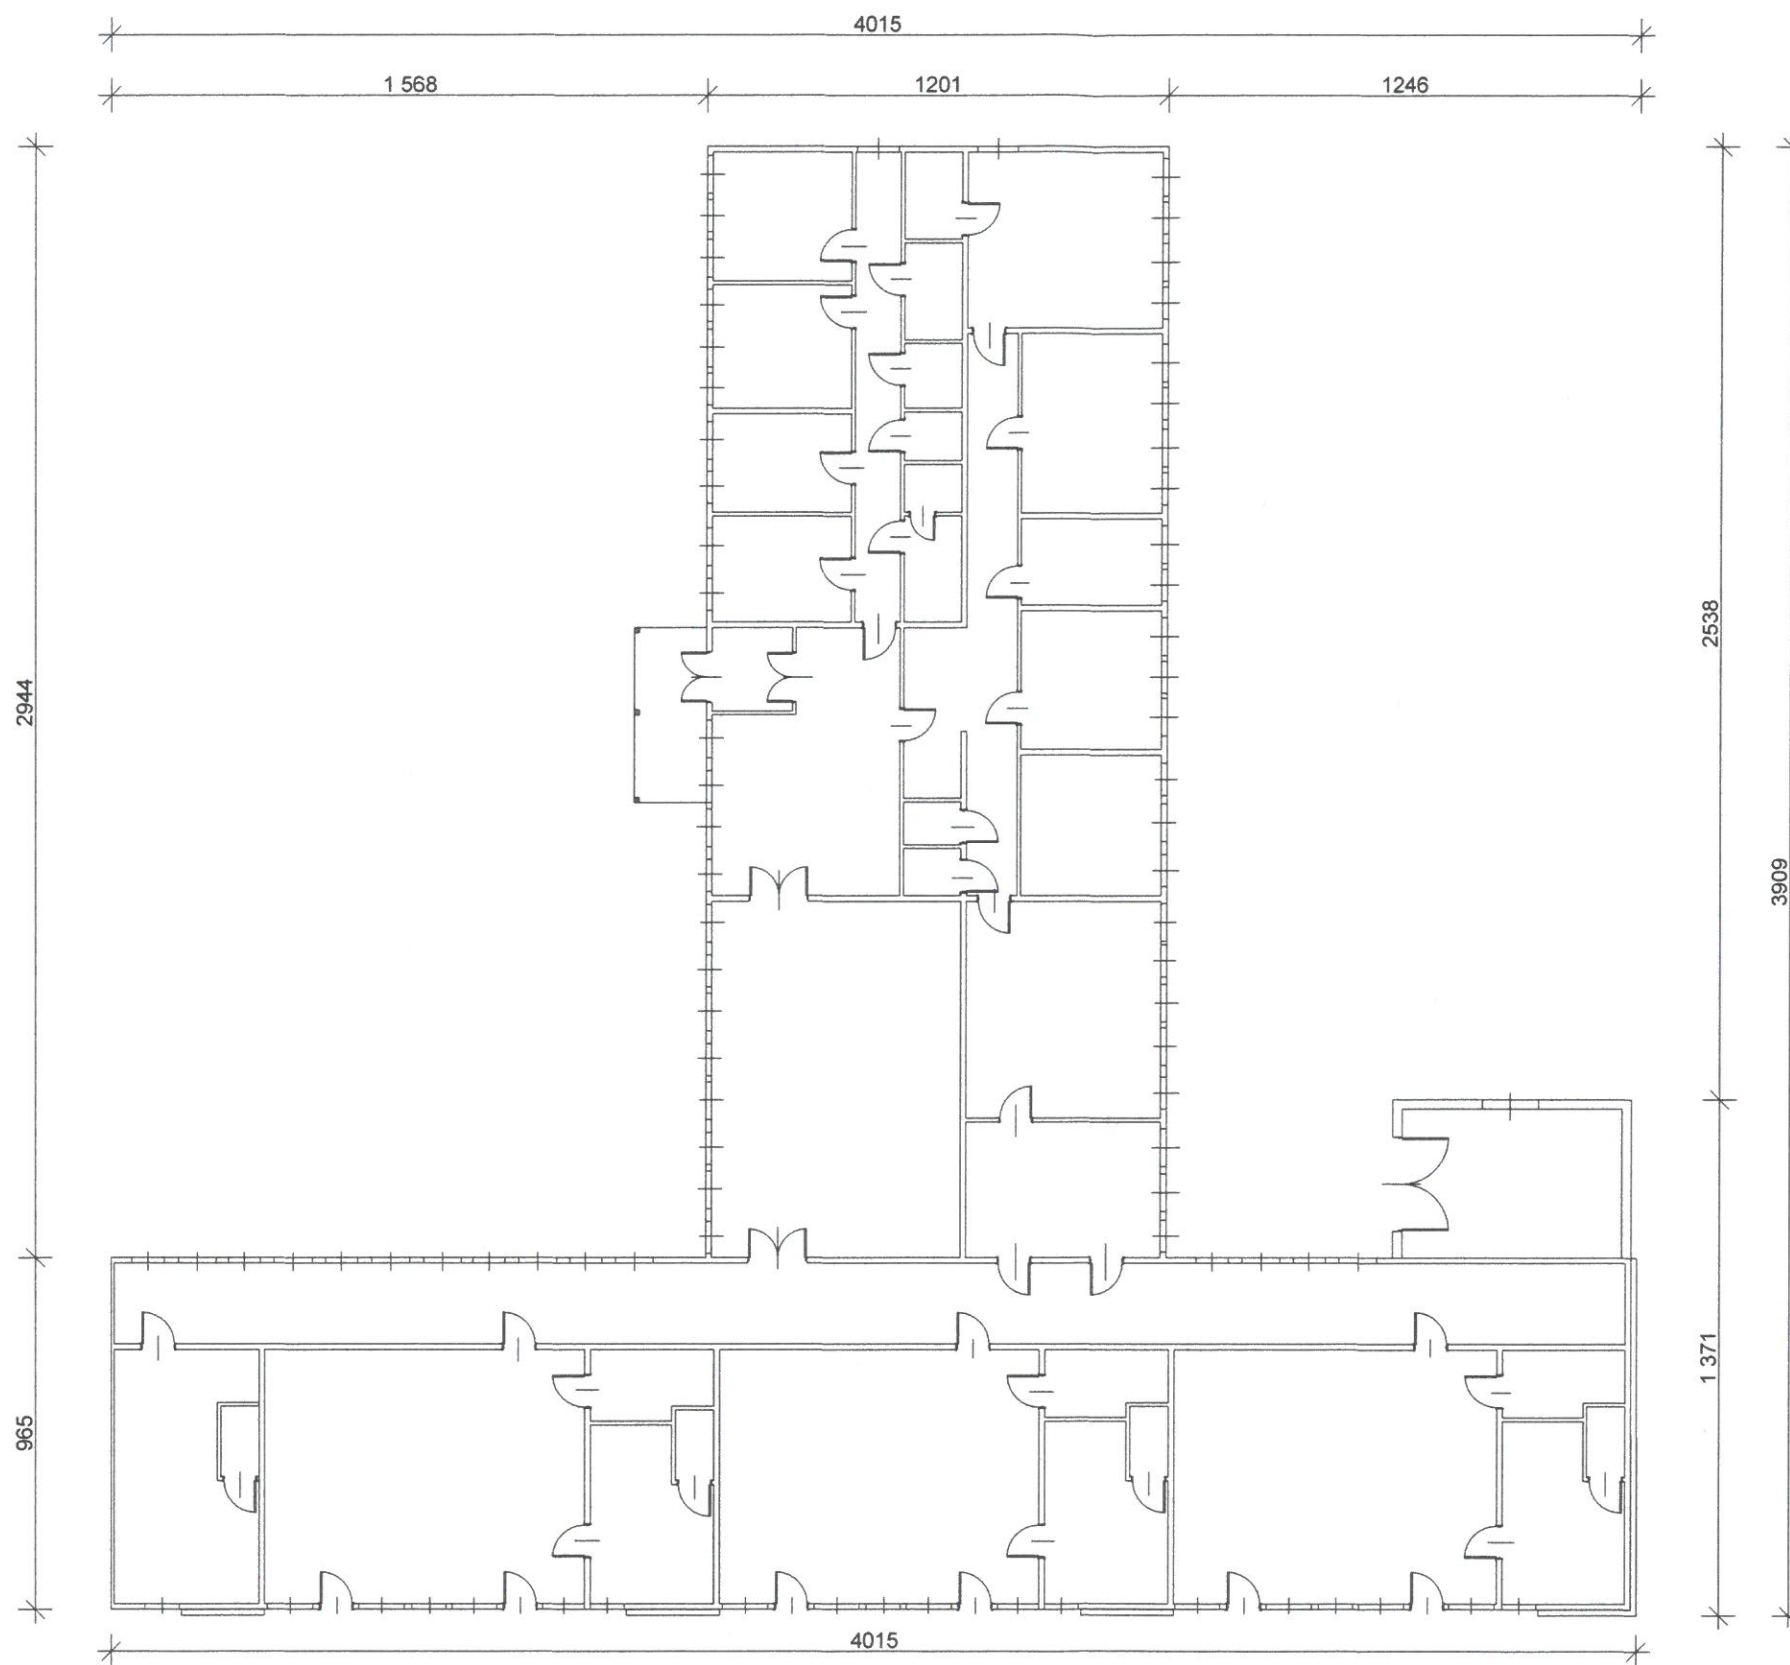


USŁUGI PROJEKTOWE NADZORY OGÓLNOBUDOWLANE I SANITARNE BOLESŁAW KOŁODZIEJ UL. JASNA 7 37 200 PRZEWORSK			
Obiekt i lokalizacja Rozbiórka budynku szkoły podstawowej działka nr ew 405/2,902 obręb 0016 Wólka Grodziska		Temat rysunku Rzut parteru	
Projektant W. Superson kon - bud	Nr spr 137/04	Podpis 	Skala 1 : 200
Opracował B. Kołodziej kon - bud	Nr spr 80/96	Podpis 	Data 07. 2015


### ELEWACJA PÓLNOCNNA INWENTARYZACJA 1 : 200





### ELEWACJA WSCHODNIA INWENTARYZACJA 1 : 200

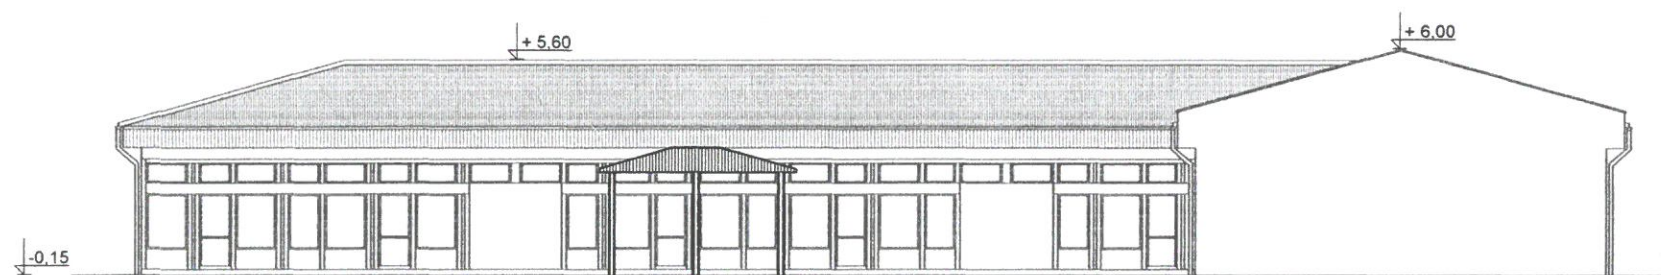



### ELEWACJA POŁUDNIOWA INWENTARYZACJA 1 : 200

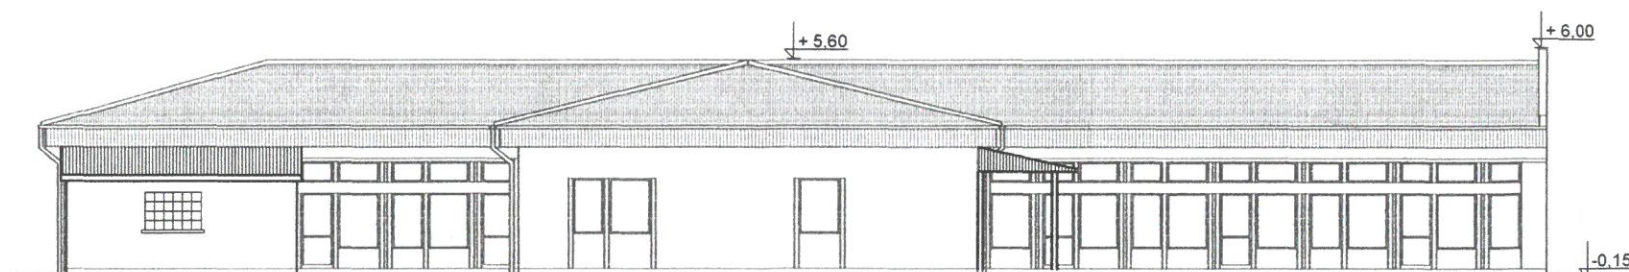

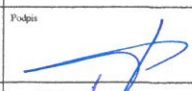
USŁUGI PROJEKTOWE NADZORY OGÓLNOBUDOWLANE I SANITARNE BOLESŁAW KOŁODZIEJ UL. JASNA 7 37 200 PRZEWORSK			
Obiekt i lokalizacja Rozbiórka budynku szkoły podstawowej działka nr ew 405/2,902 obręb 0016 Wólka Grodziska		Tytuł rysunku Elewacje	
Projektant W. Superson kon - bud	Nr spr 137/04	Podpis 	Skala 1 : 200
Opracował B. Kołodziej kon - bud	Nr spr 80/96	Data 	Data 07. 2015

RZUT PARTERU INWENTARYZACJA - SZCZEGÓŁ 1 : 100

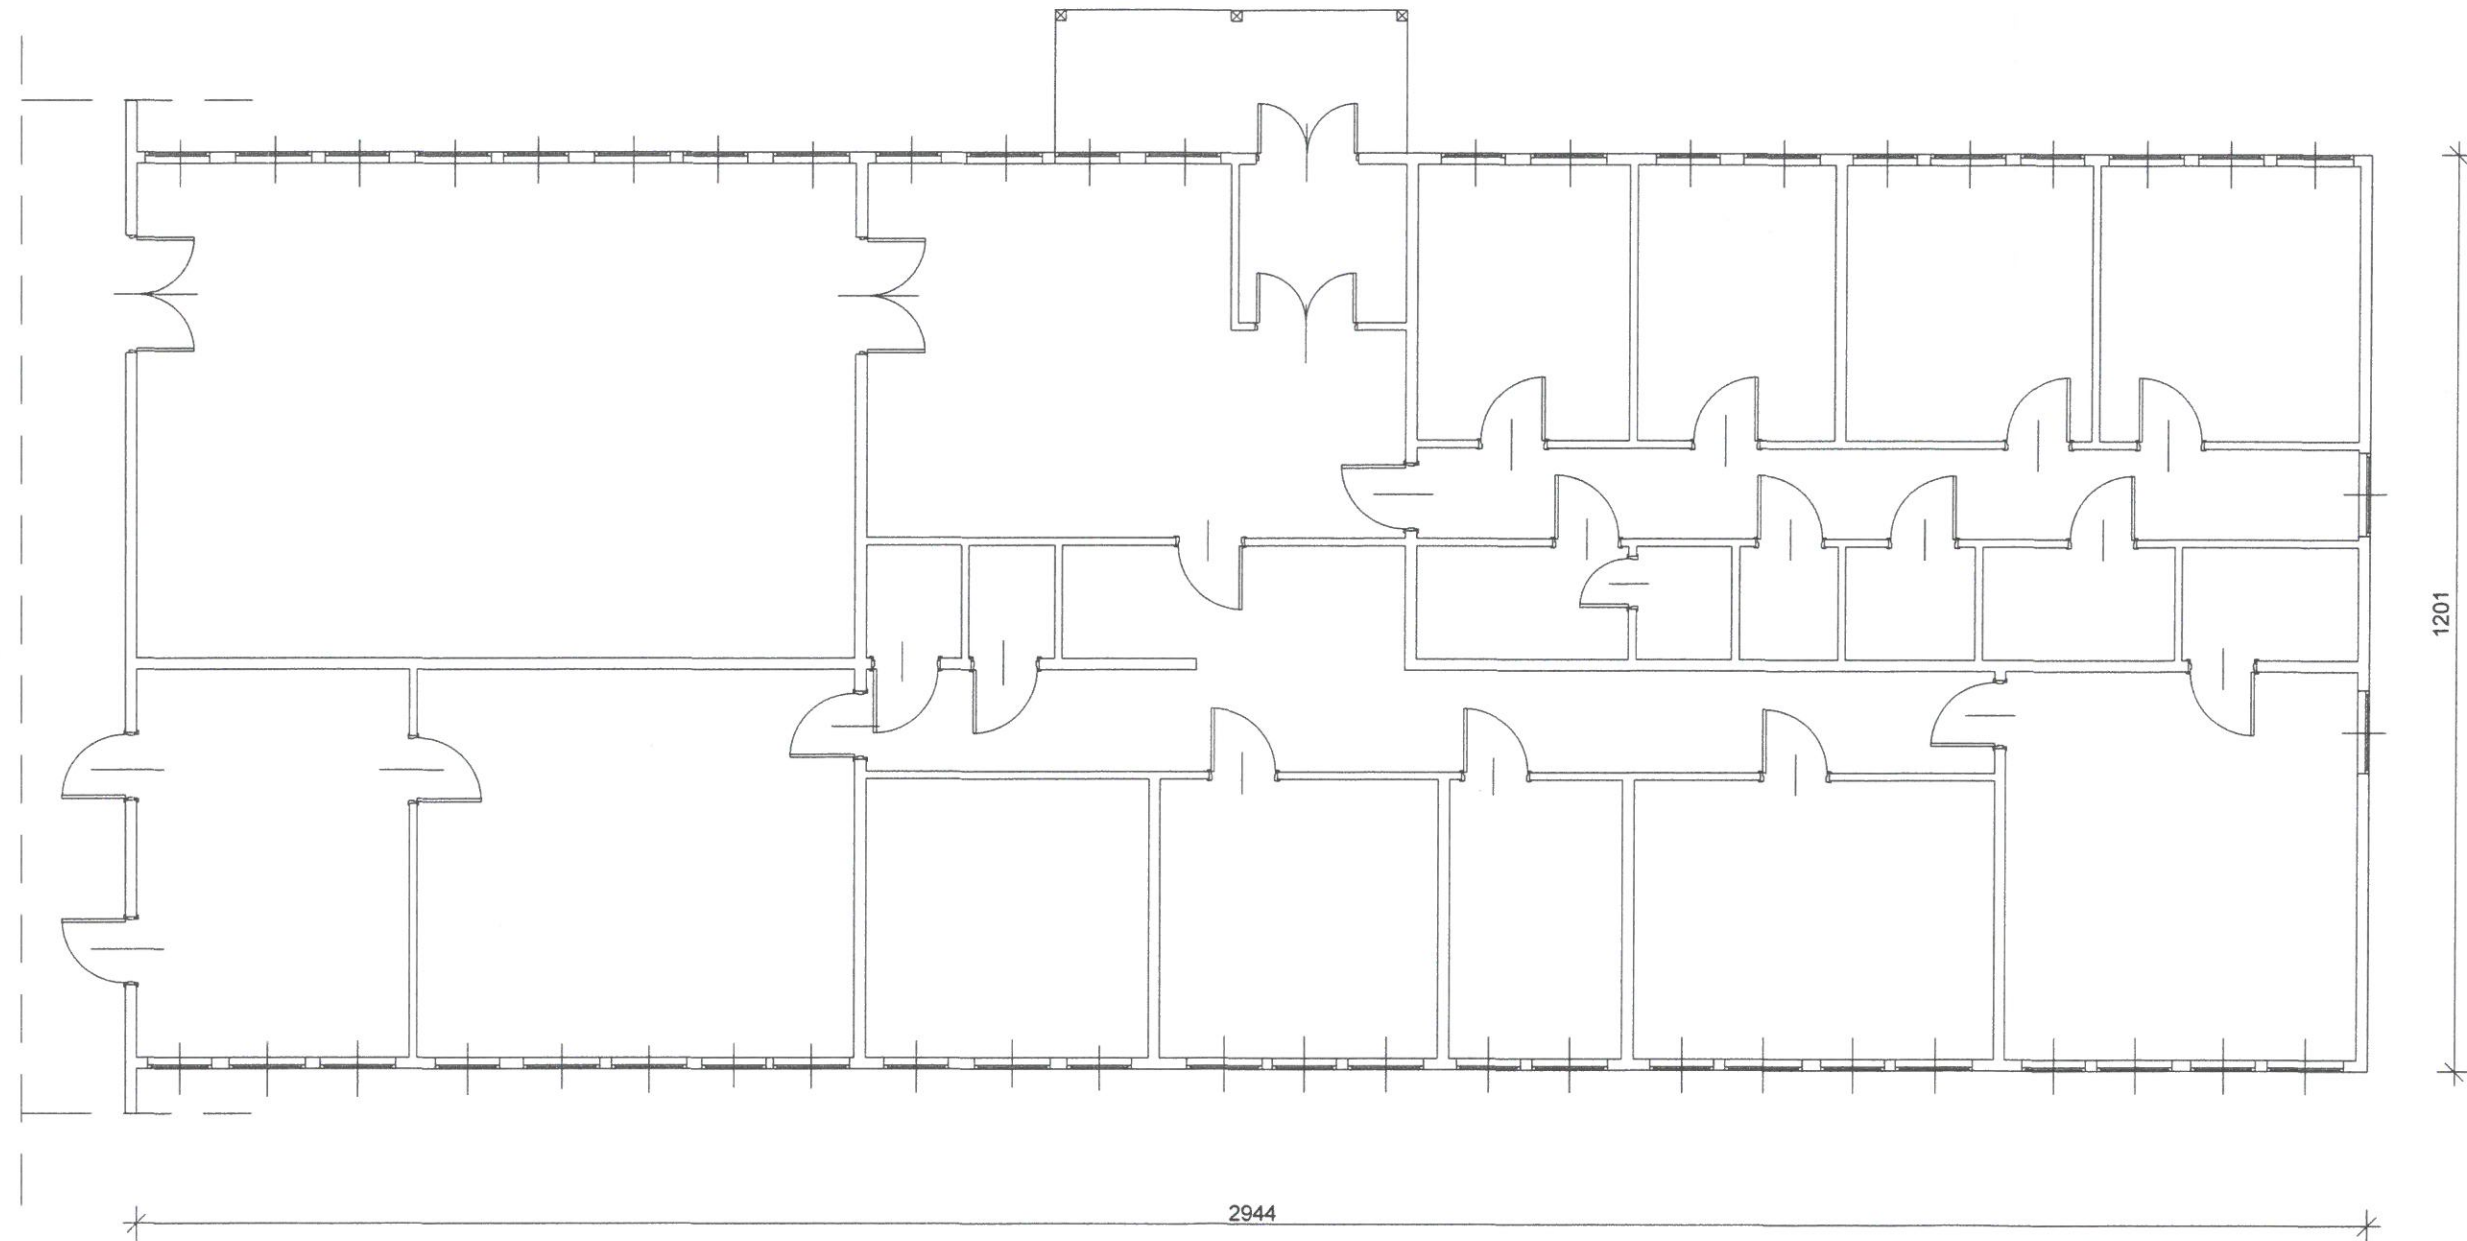


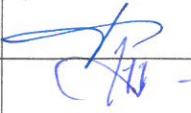USŁUGI PROJEKTOWE NADZORY OGÓLNOBUDOWLANE I SANITARNE BOLESŁAW KOŁODZIEJ UL. JASNA 7 37 200 PRZEWORSK			
Obiekt i lokalizacja Rozbiórka budynku szkoły podstawowej działka nr ew 405/2,902 obręb 0016 Wólka Grodziska		Tytuł rysunku Rzut parteru - szczegół	
Projektant W. Superson kon - bud	Nr spr 137/04	Podpis 	Skala 1 : 100
Opracował B. Kołodziej kon - bud	Nr spr 80/96	Data 07. 2015	

STAROSTWO POWIATOWE  
W LEŻAJSKU

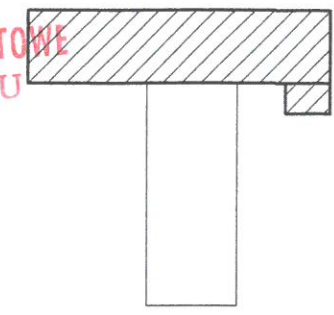

# RZUT PARTERU INWENTARYZACJA - SZCZEGÓŁ 1 : 100

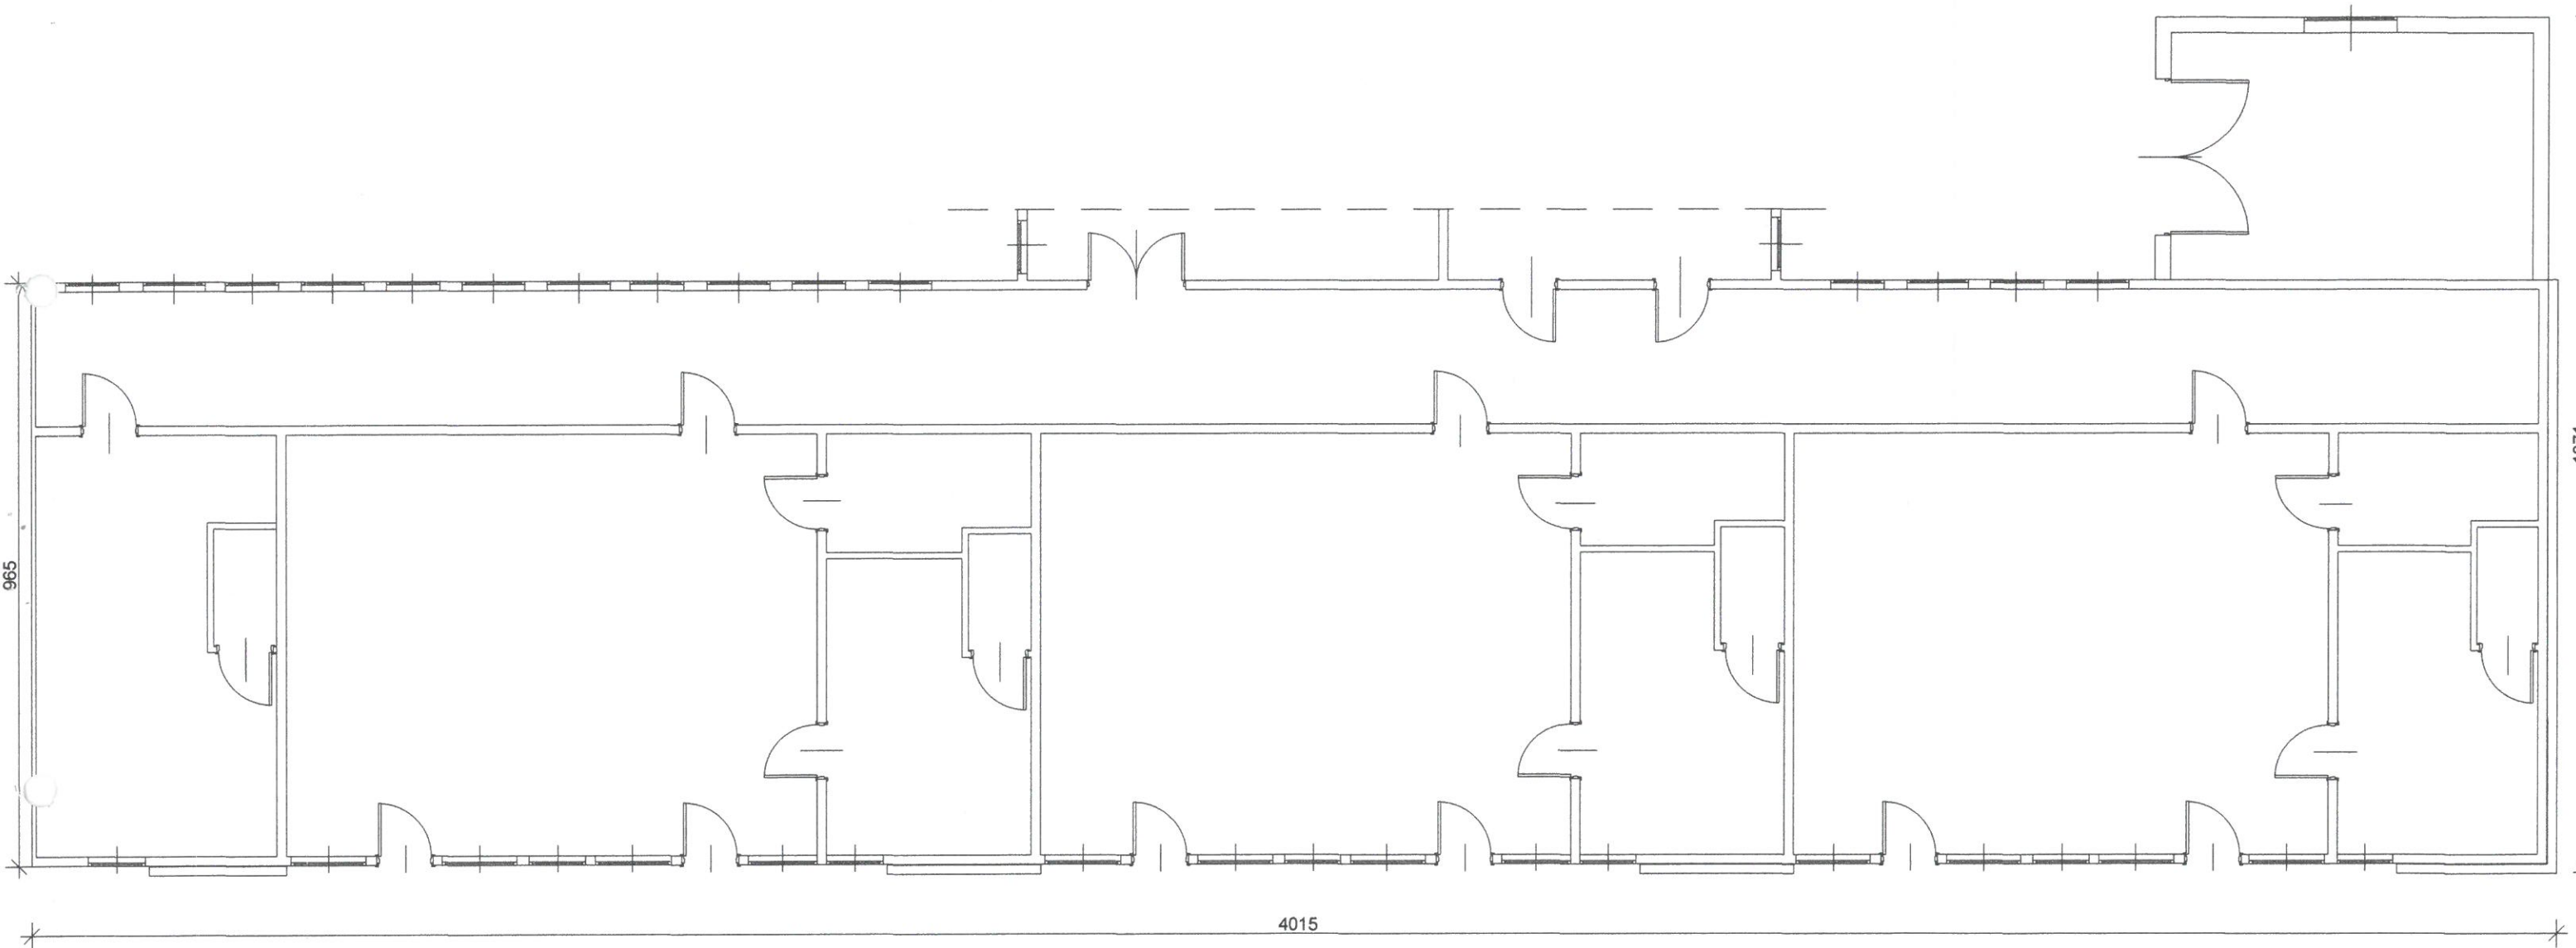

USŁUGI PROJEKTOWE NADZORY OGÓLNOBUDOWLANE I SANITARNE BOLESŁAW KOŁODZIEJ UL. JASNA 7 37 200 PRZEWORSK			
Obiekt i lokalizacja <b>Rozbiórka budynku szkoły podstawowej działka nr ew 405/2,902 obręb 0016 Wólka Grodziska</b>		Tytuł rysunku <b>Rzut parteru - szczegół</b>	
Projektant <b>W. Superson kon - bud</b>	Nr spr <b>137/04</b>	Podpis 	Skala <b>1 : 100</b>
Operacjonal <b>B. Kołodziej kon - bud</b>	Nr spr <b>80/96</b>	Data 	Data <b>07. 2015</b>