



ELEWACJA PŁN.-ZACH. SKALA 1:200

GRODZISKO DOLNE - SZKOŁA (6)

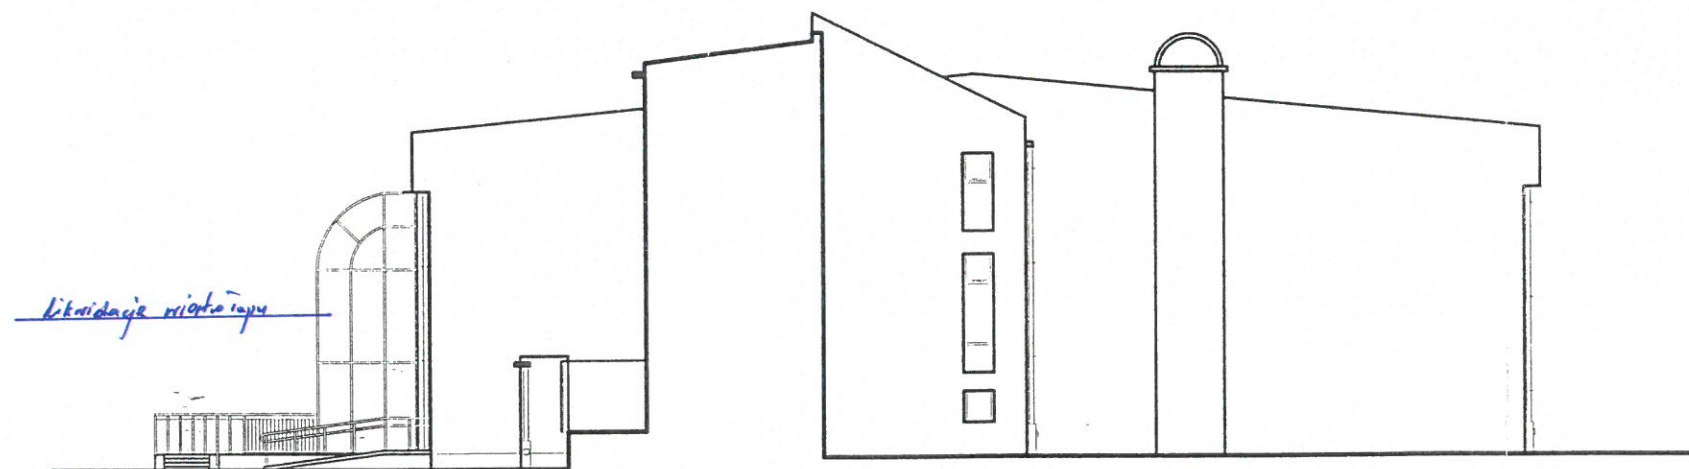


ELEWACJA PŁN.-WSCH. (OD PODWÓRKA) SKALA 1:200

GRODZISKO DOLNE - SZKOŁA (6)

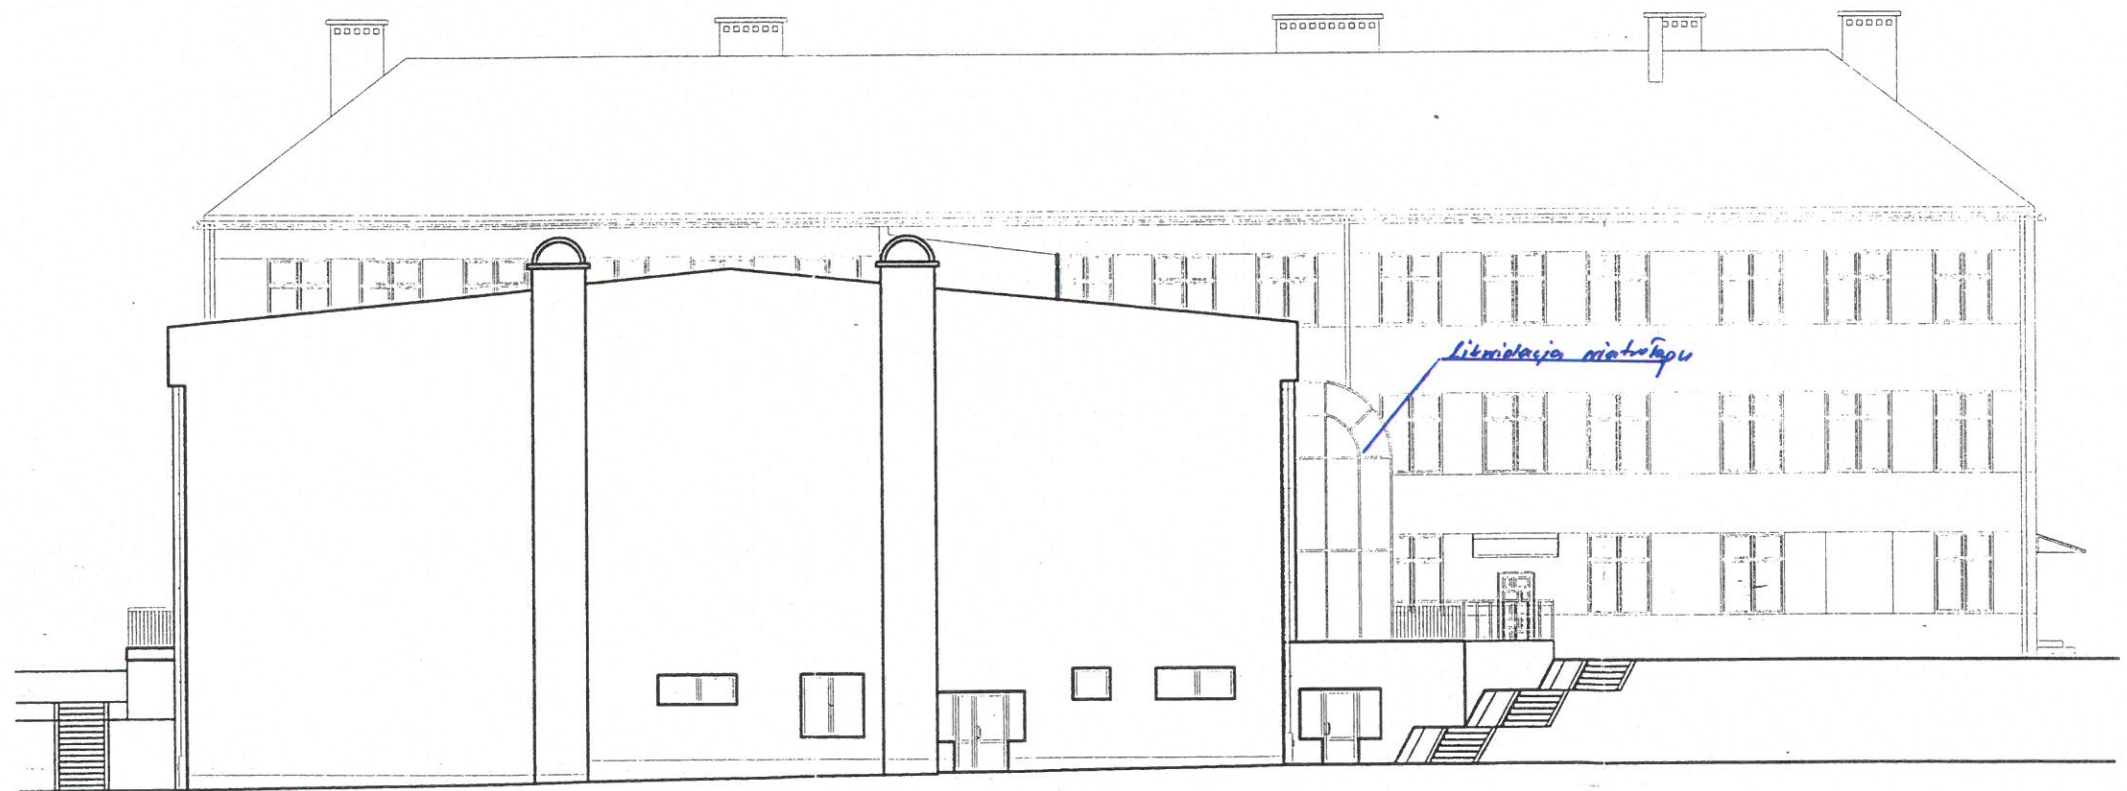

ELEWACJA PŁD.-ZACH. SKALA 1:200
GRODZISKO DOLNE - SZKOŁA (6)

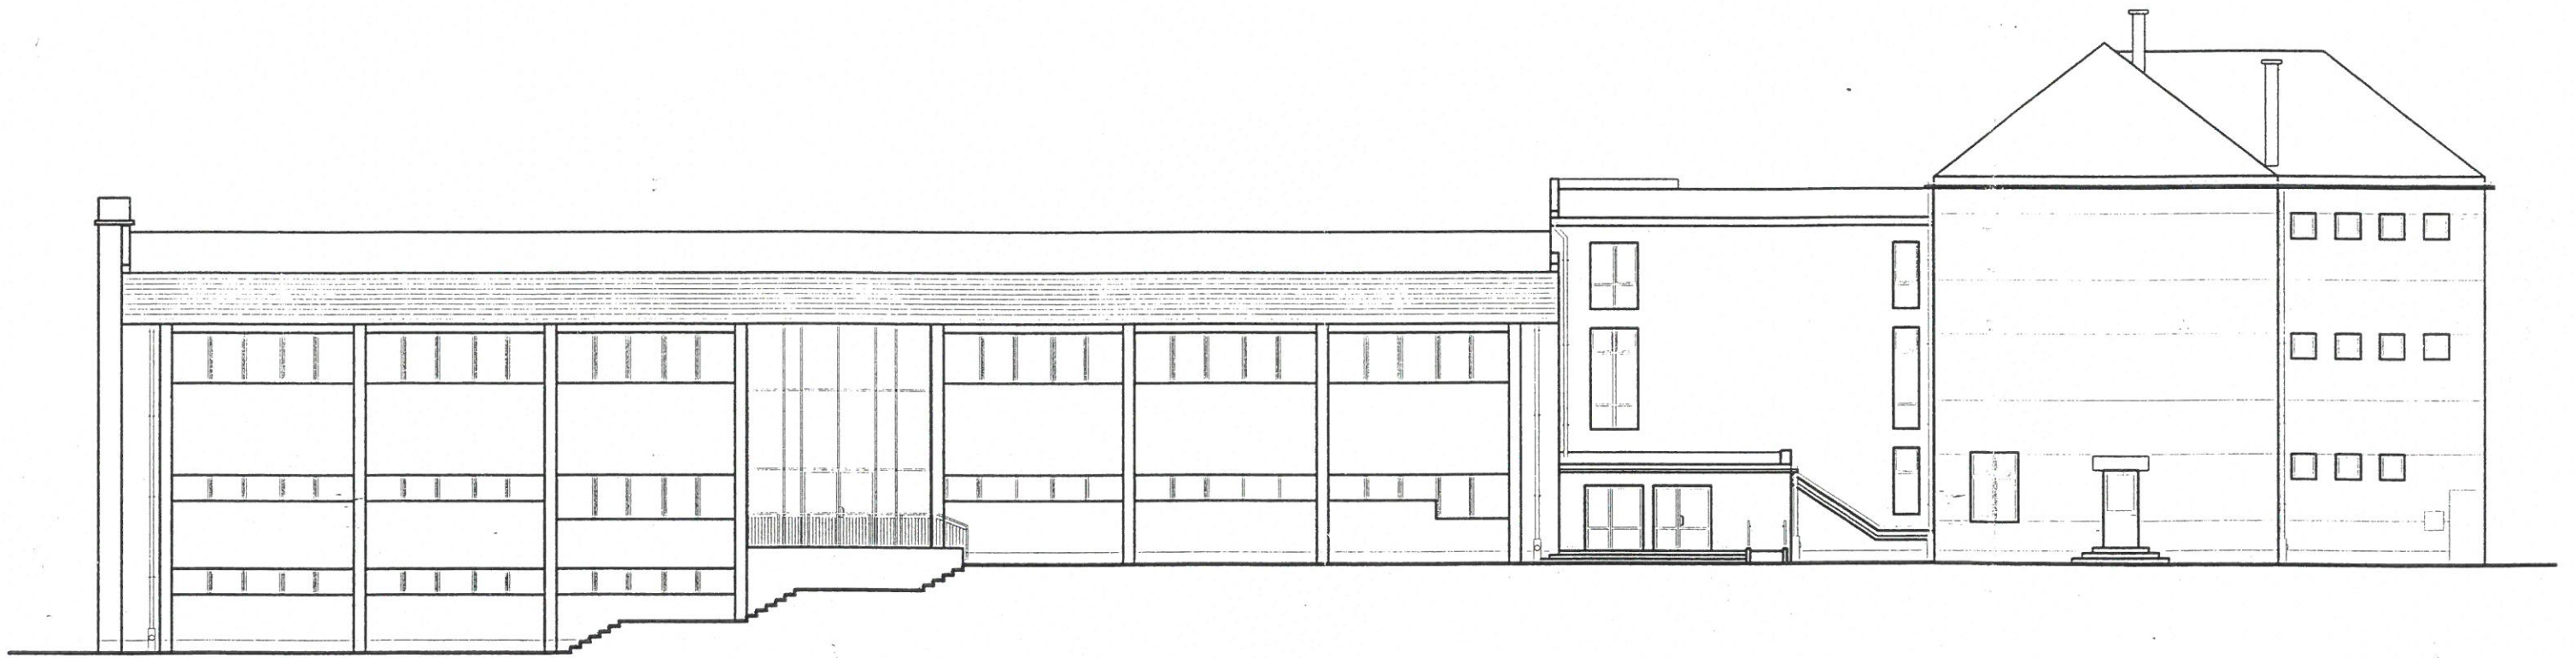

ELEWACJA PŁD.-WSCH. SKALA 1:200

GRODZISKO DOLNE - SZKOŁA (6)



ELEWACJA PŁD.-ZACH. SKALA 1:200

GRODZISKO DOLNE - SZKOŁA (6)



ELEWACJA PŁN.-WSCH. SKALA 1:200

GRODZISKO DOLNE - SZKOŁA (6)