

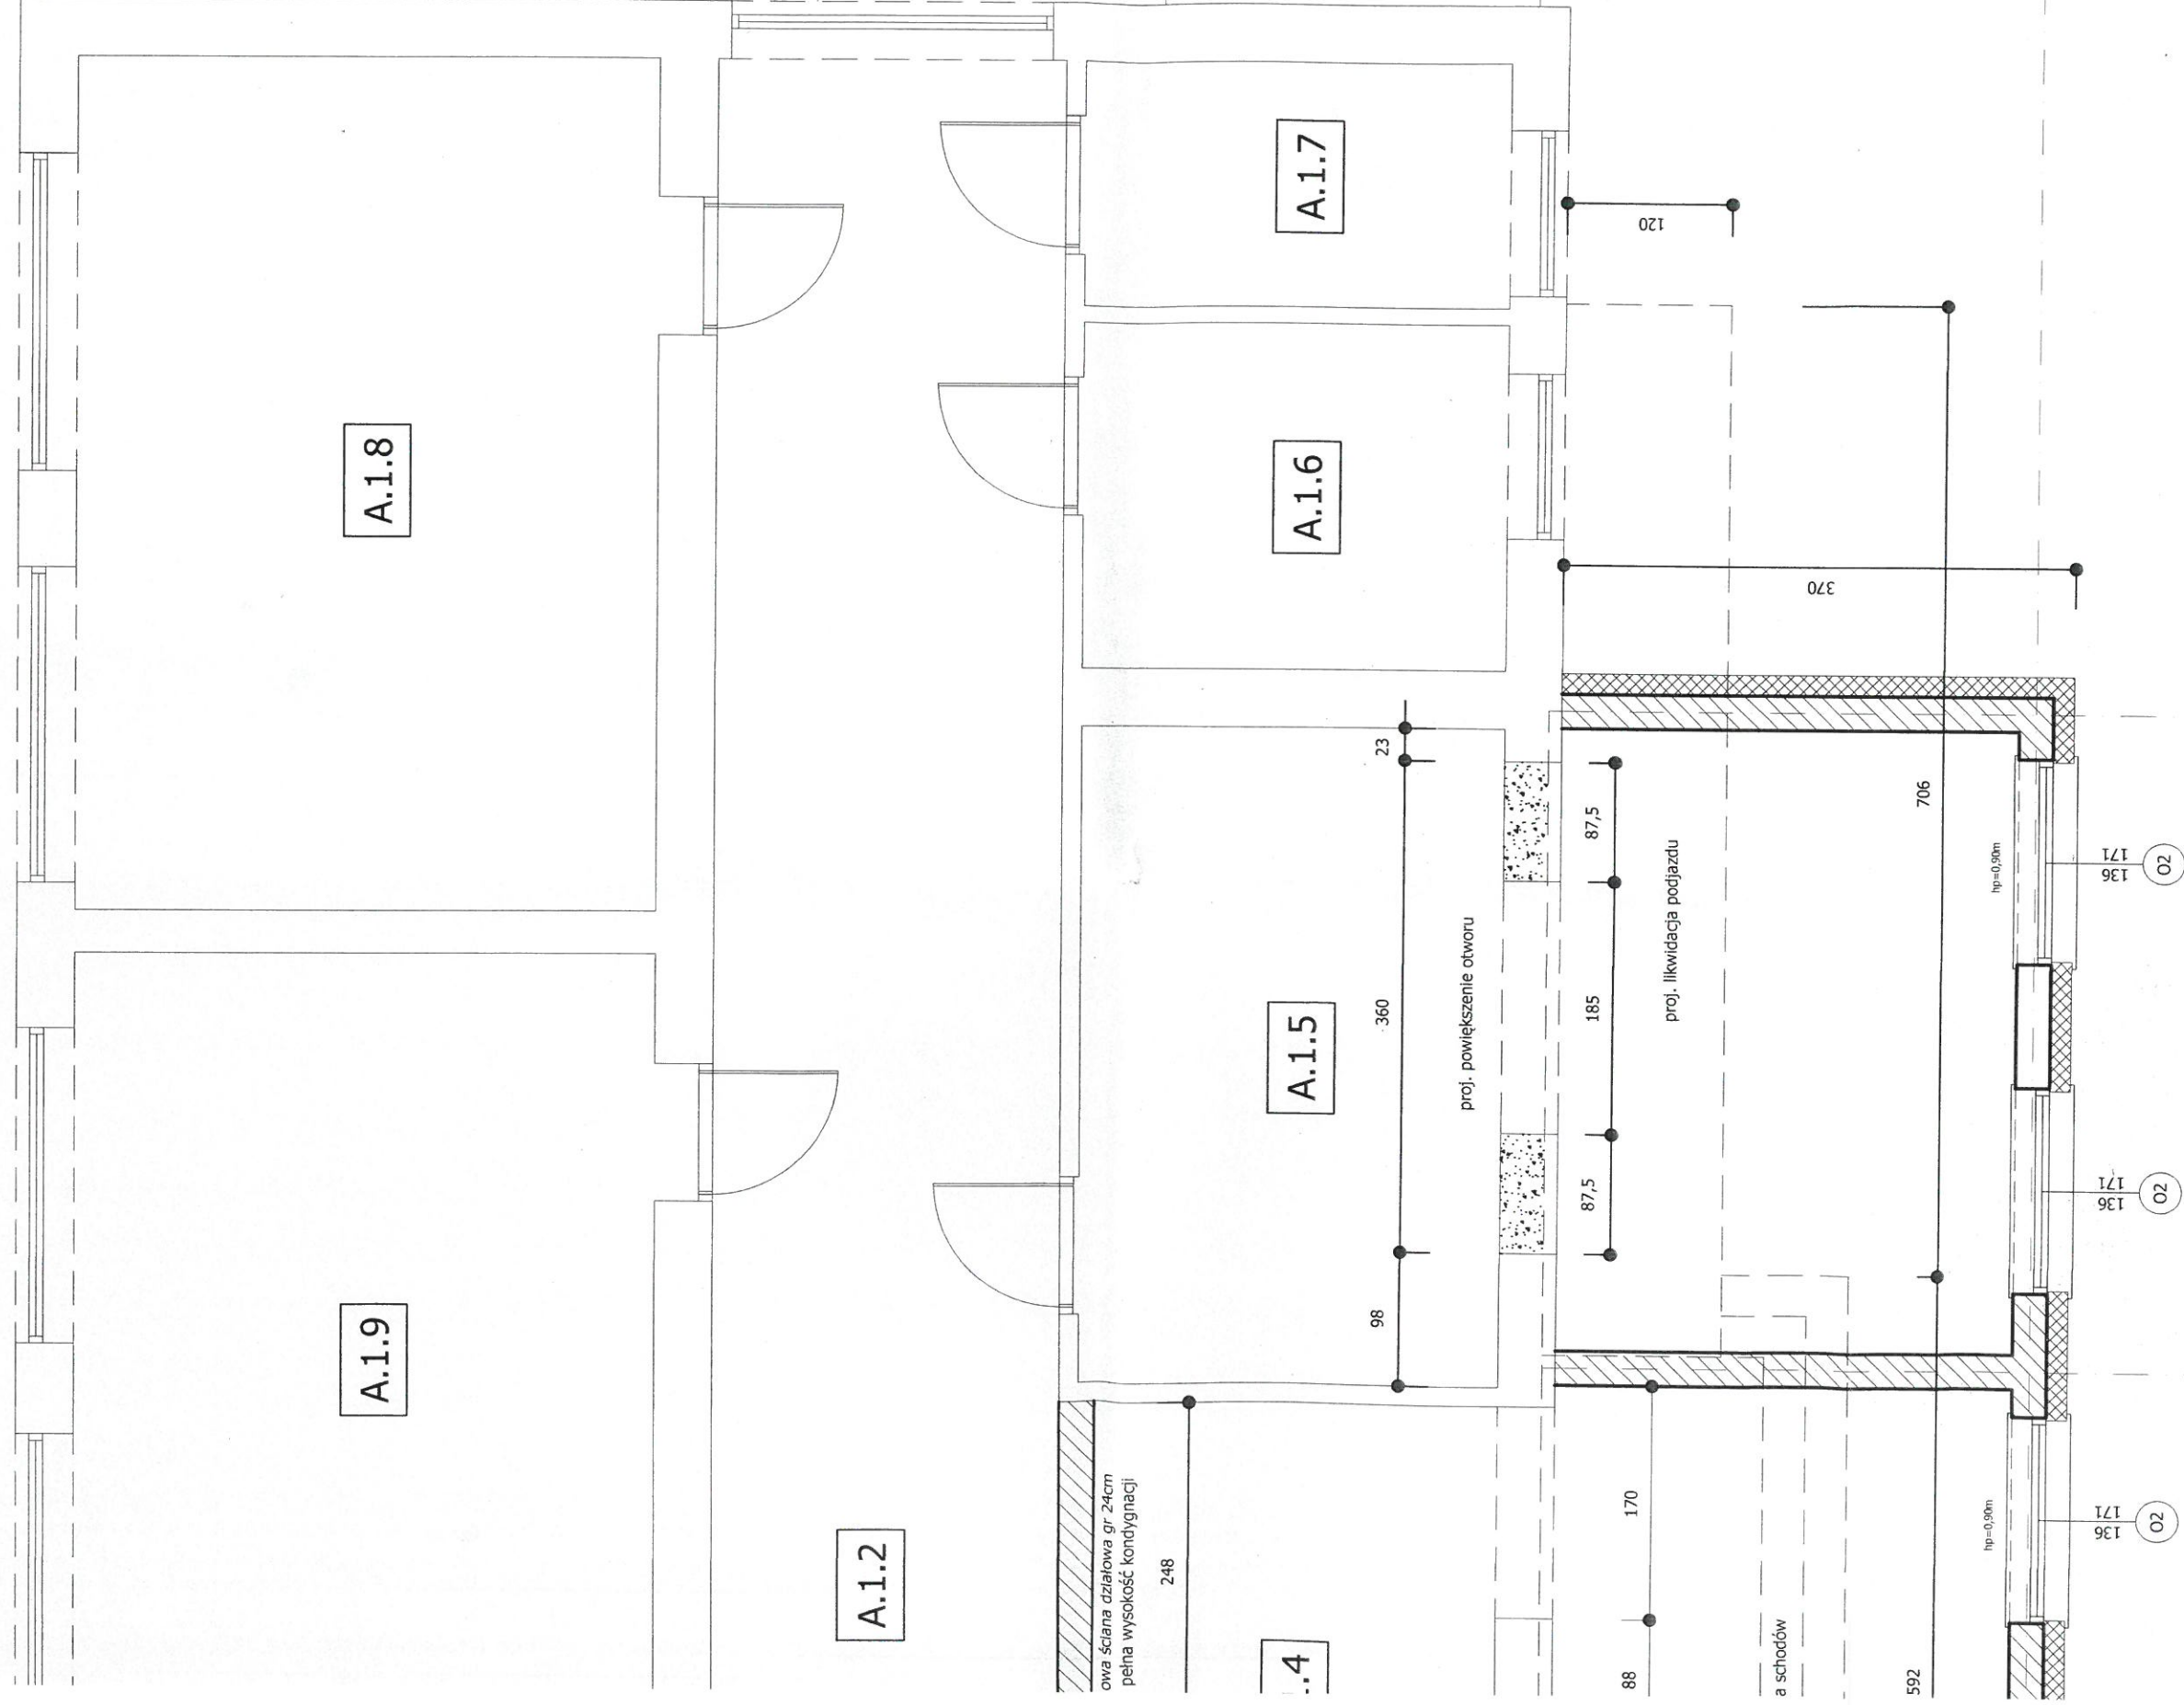


Budynek "A" - istniejący

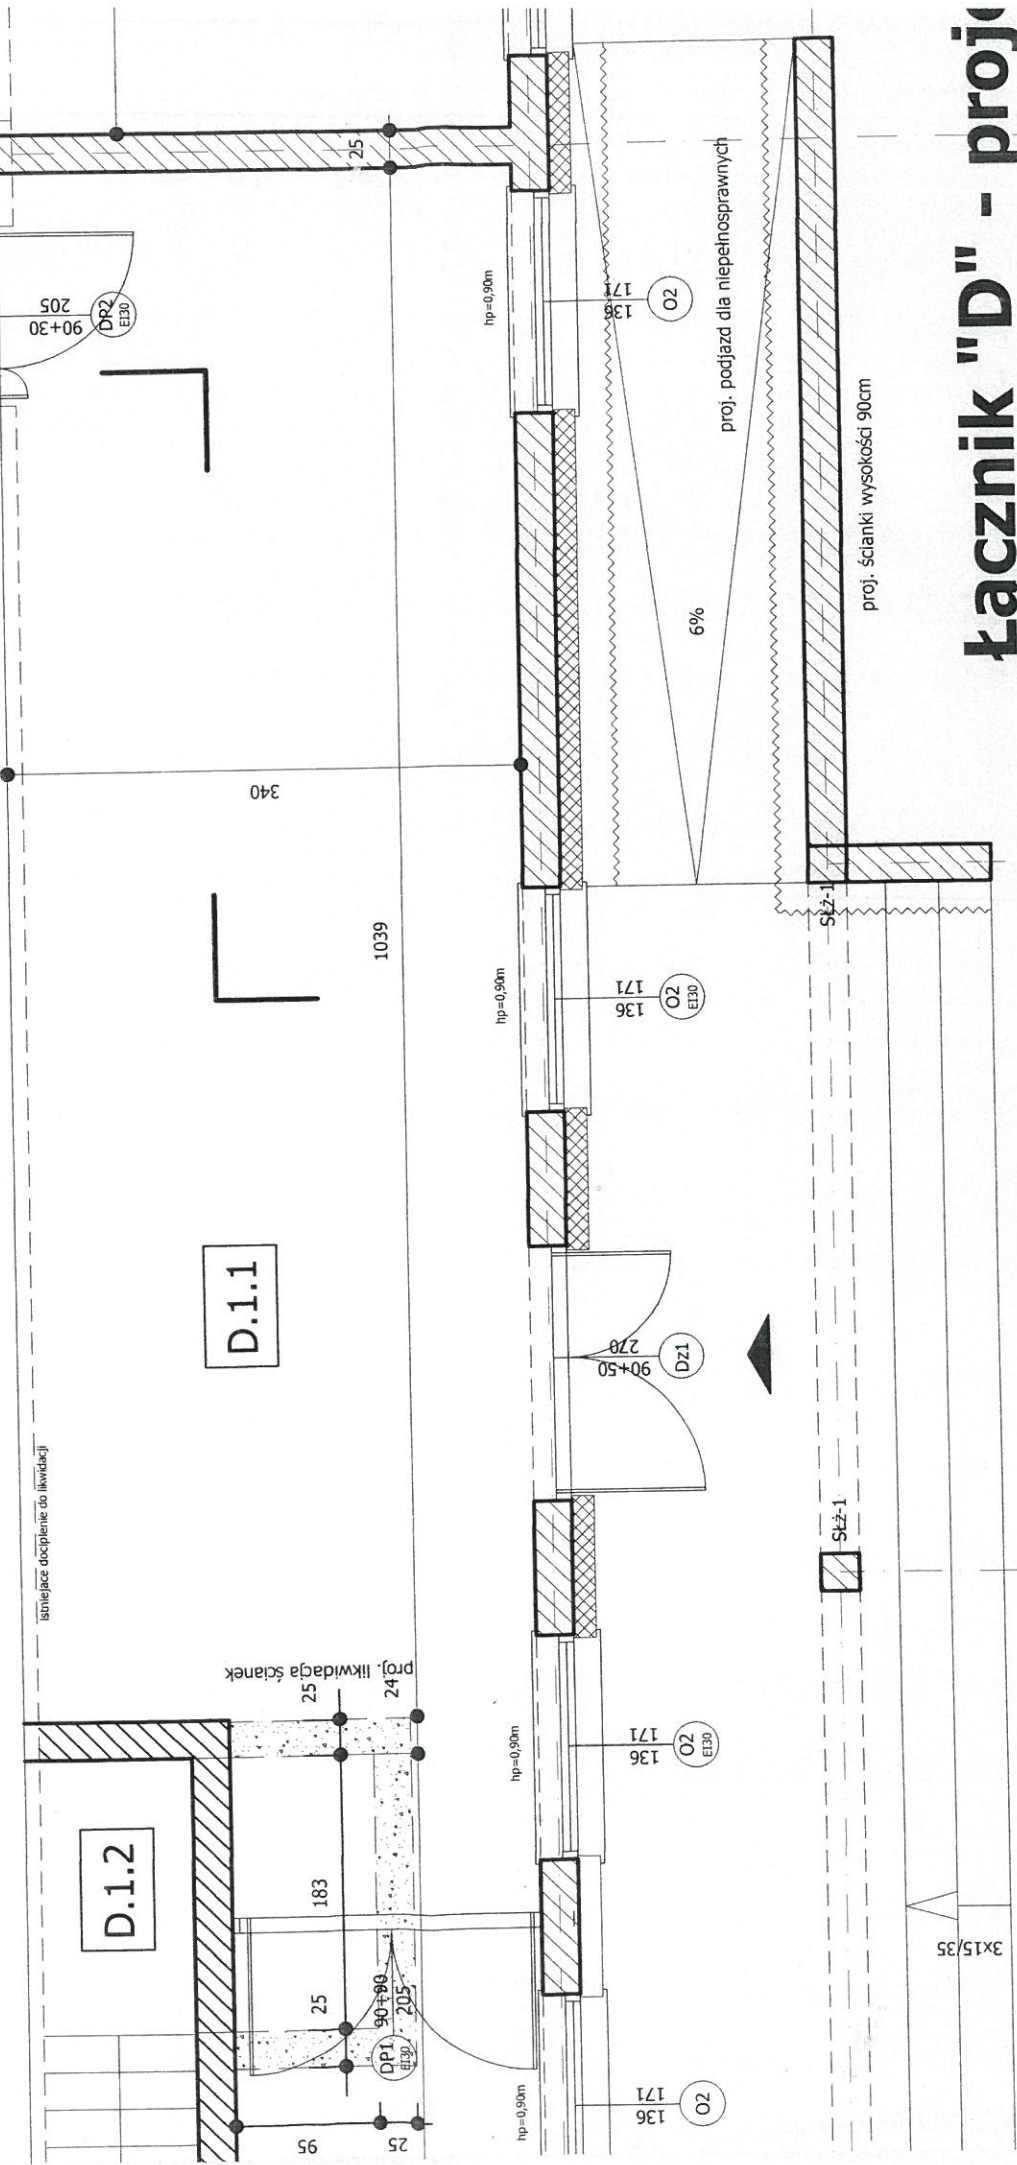


1/10 1002

3

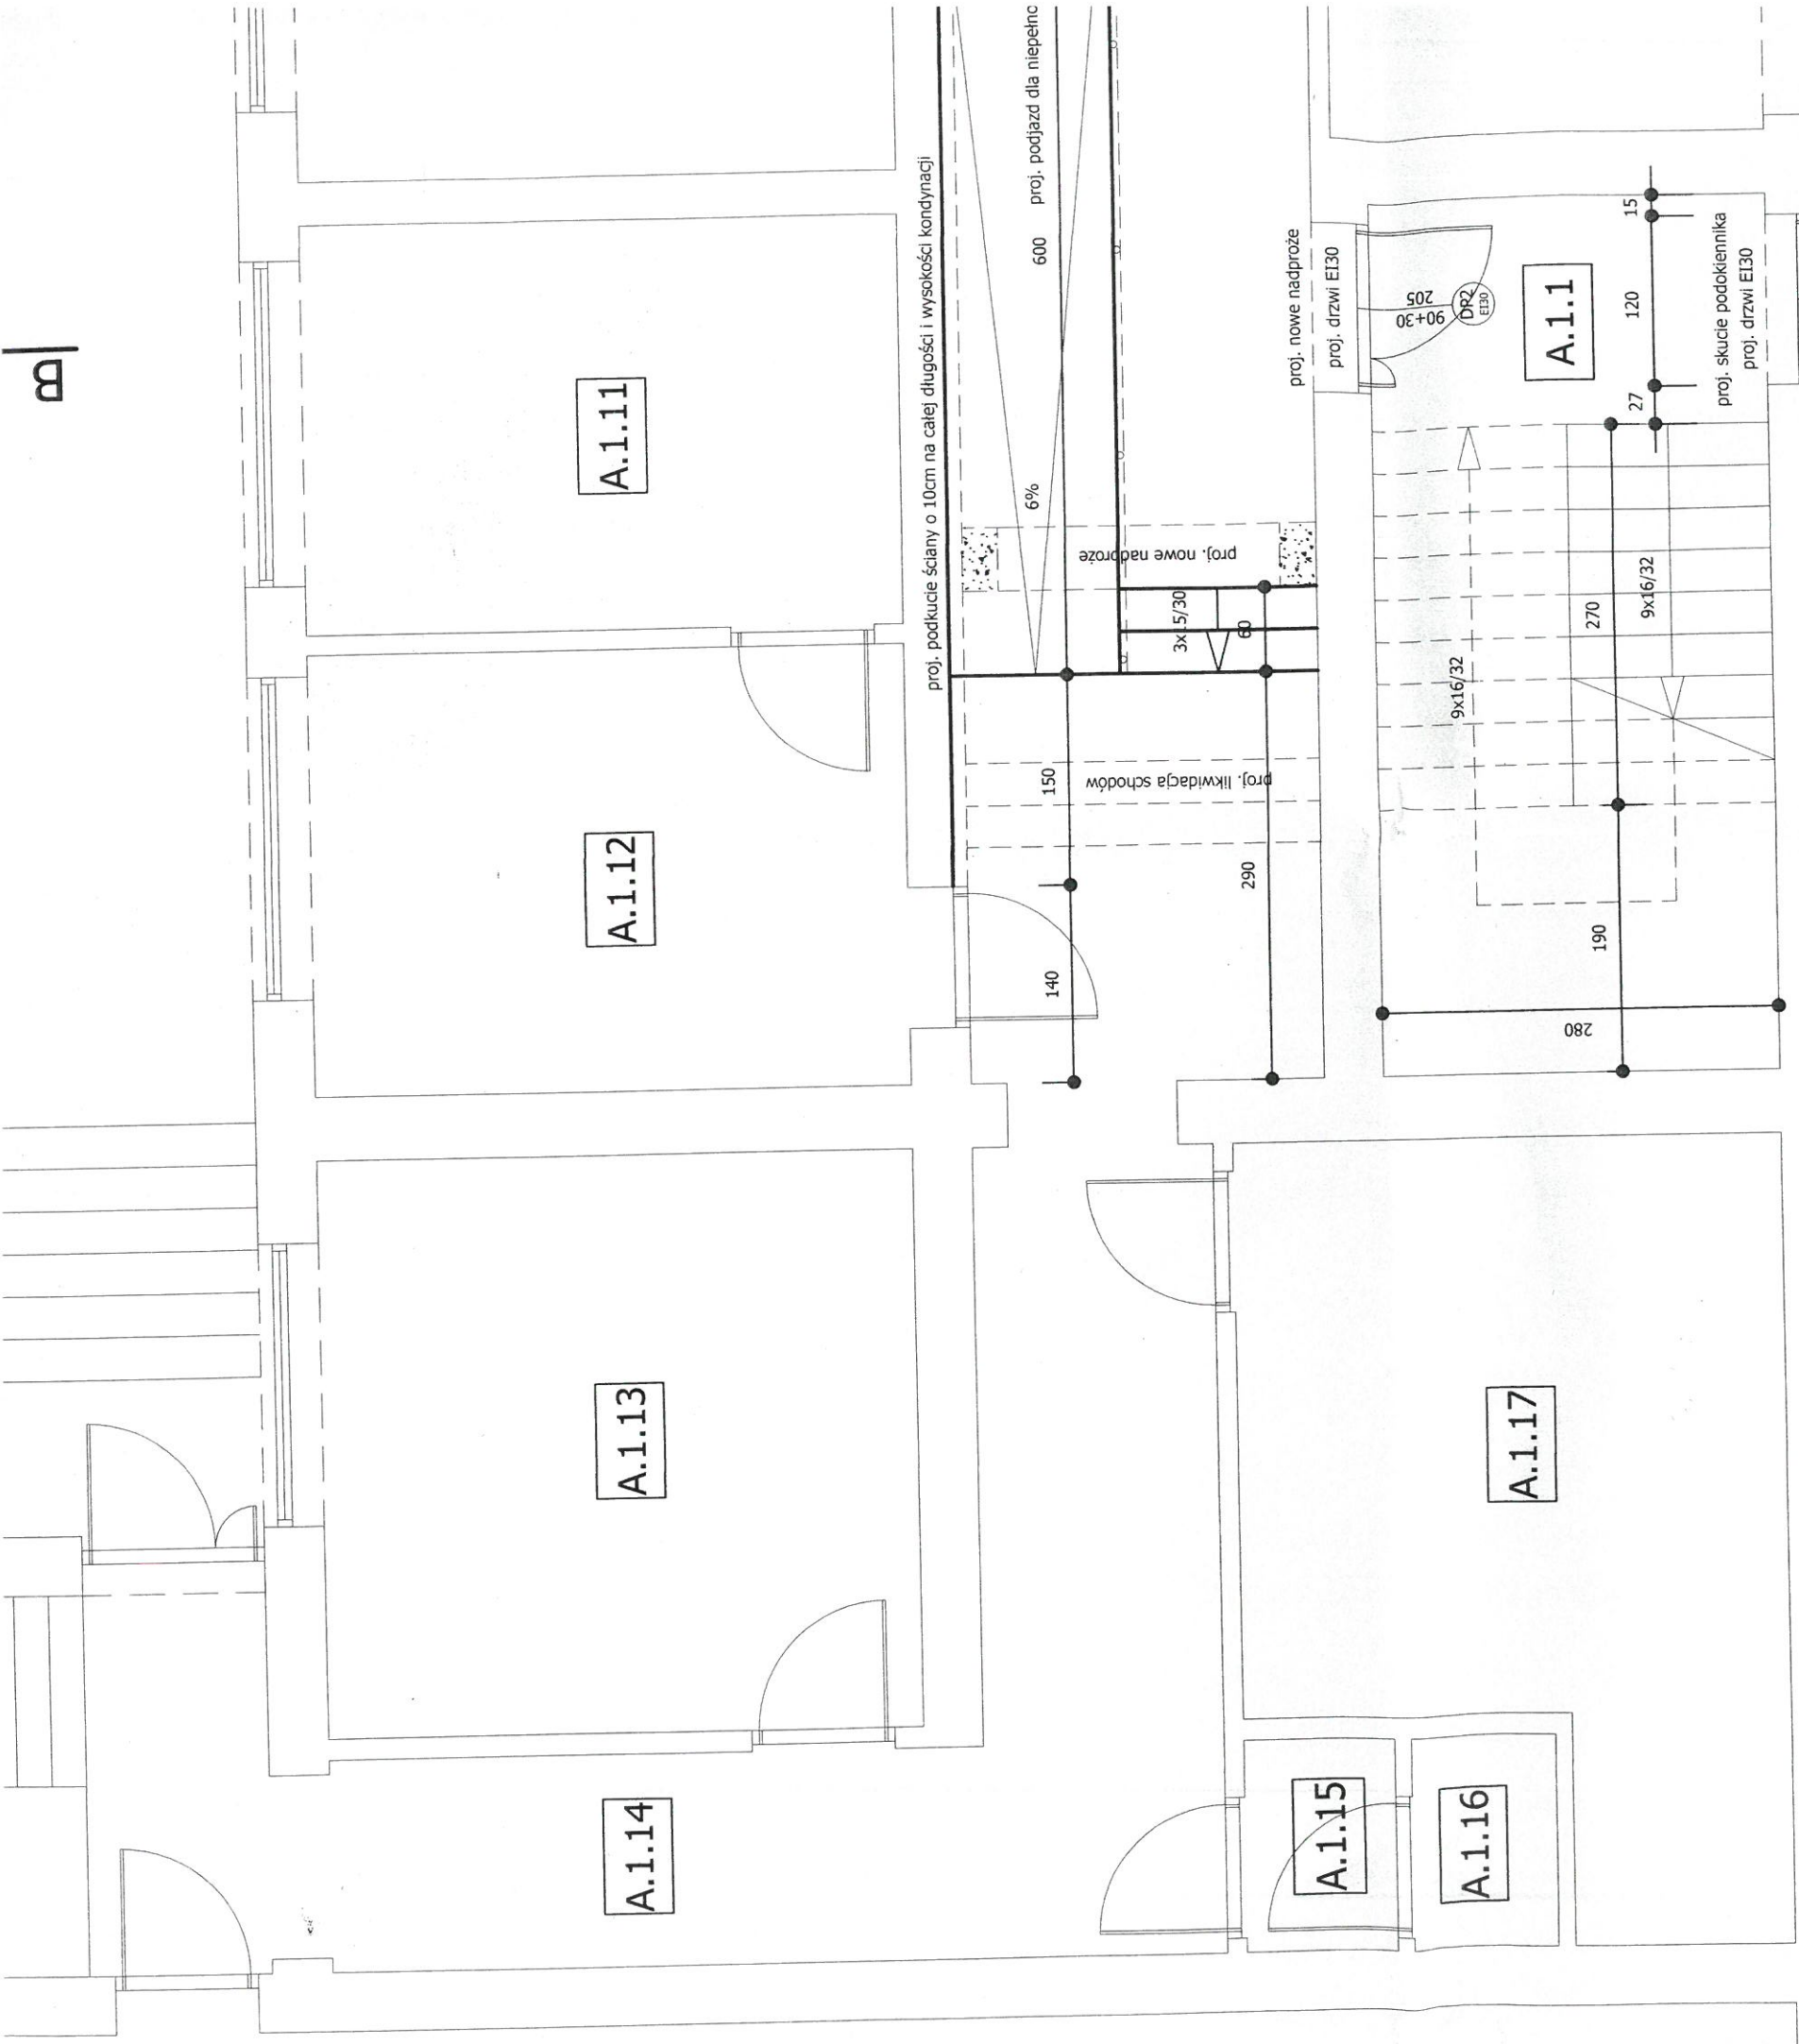


Łącznik "D" - proj.


2012

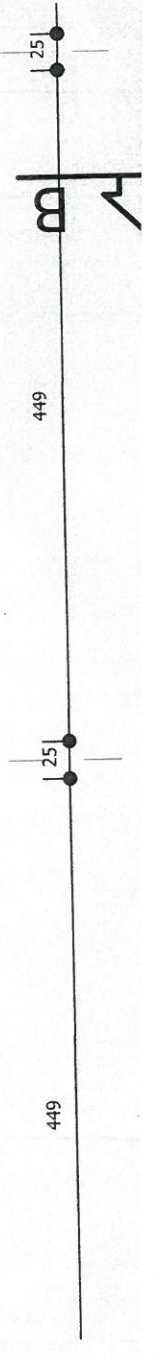


2013

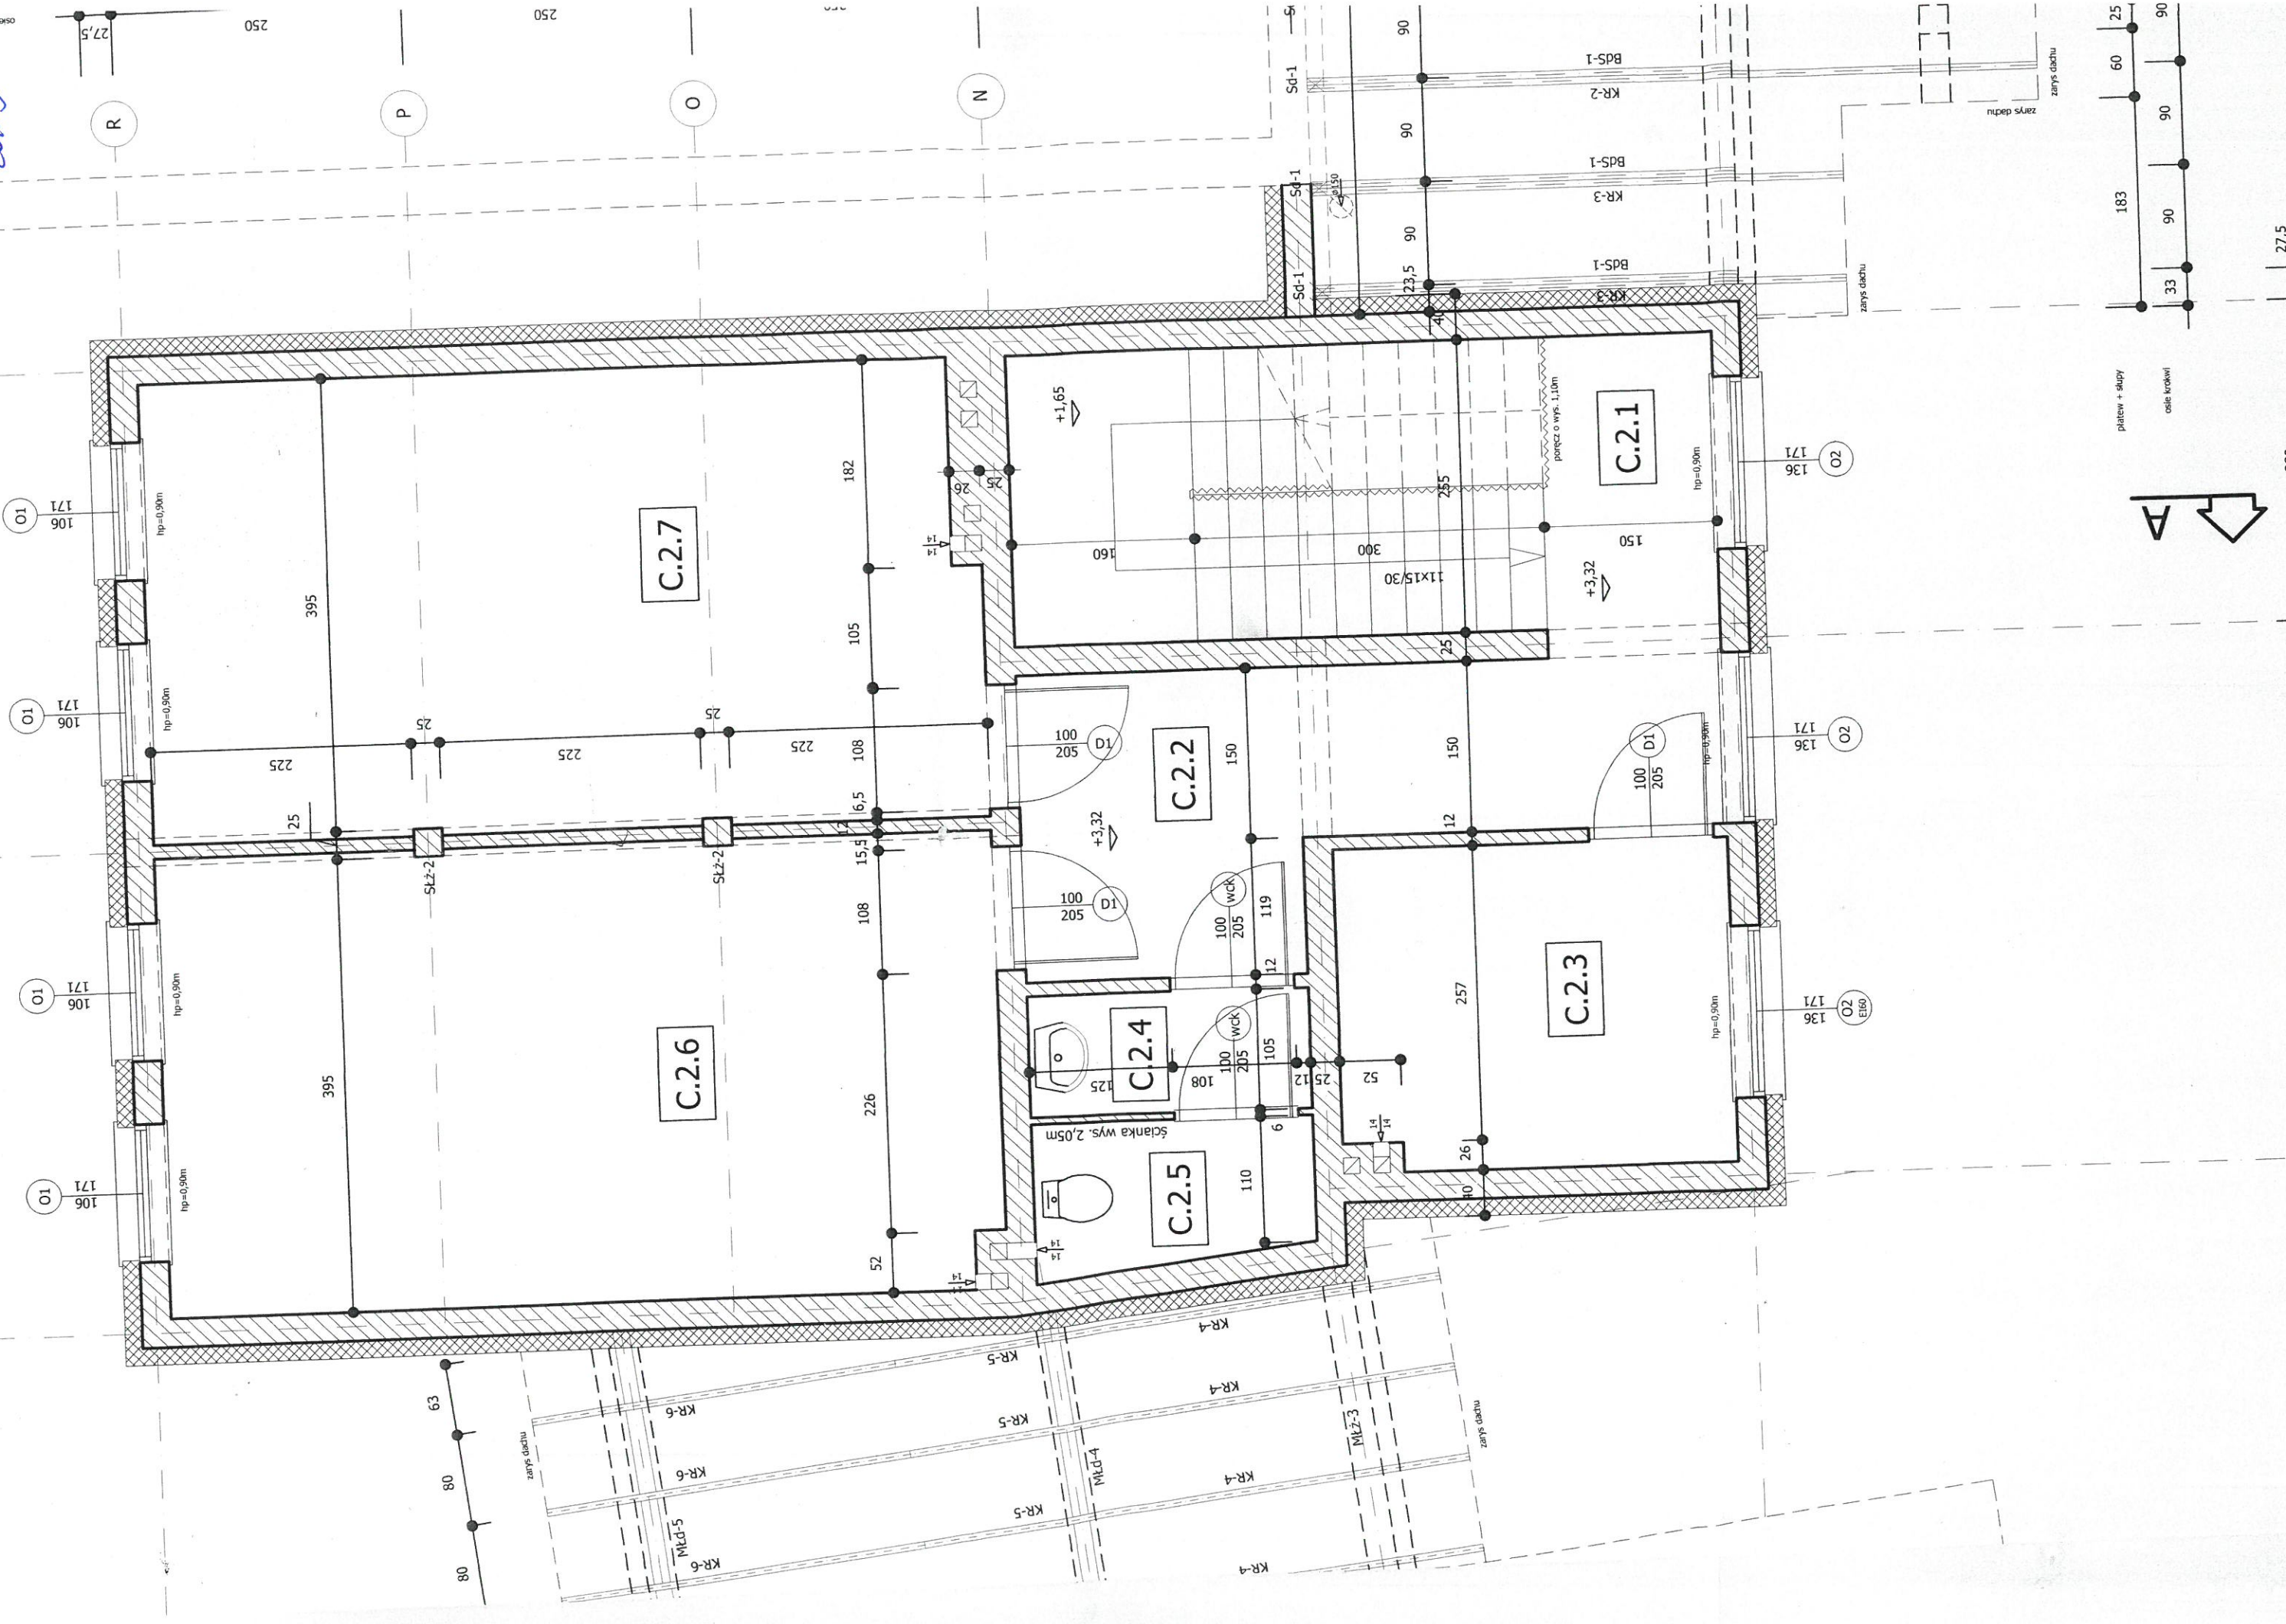

A


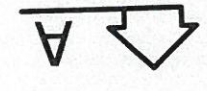


platew + skopy
całe krokwi

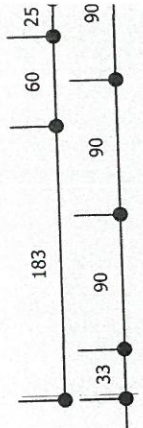

27,5

27,5

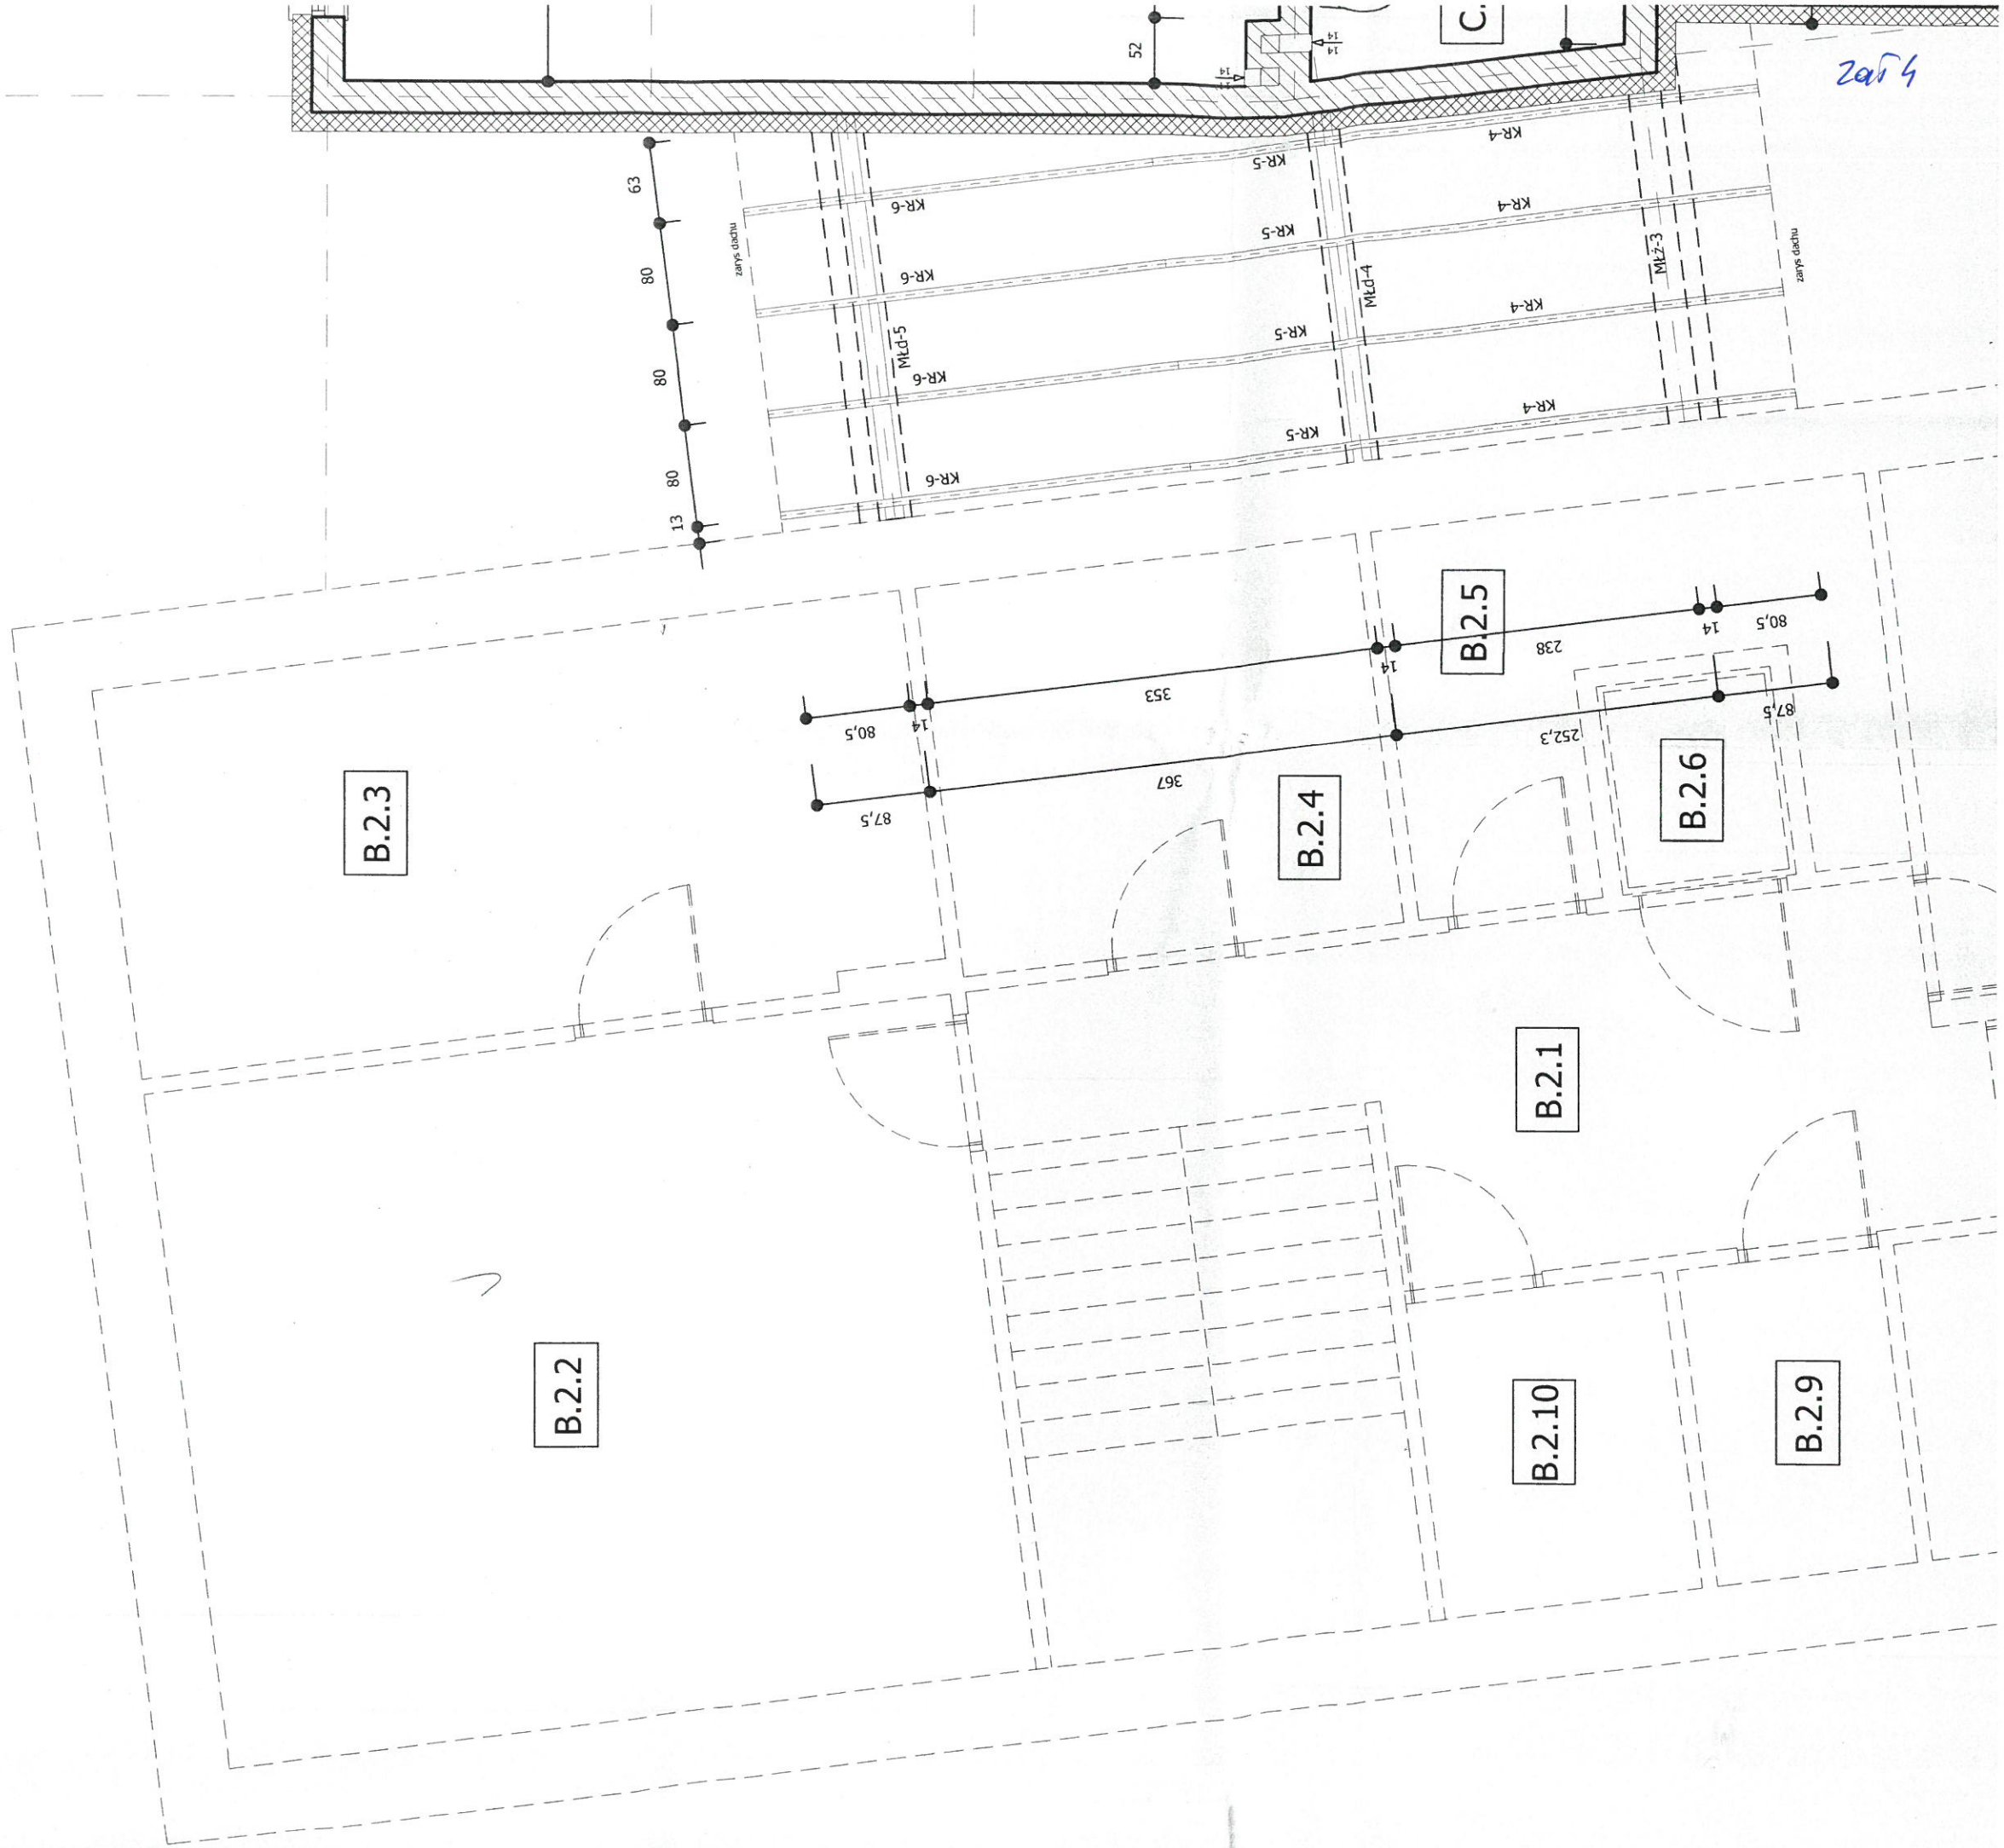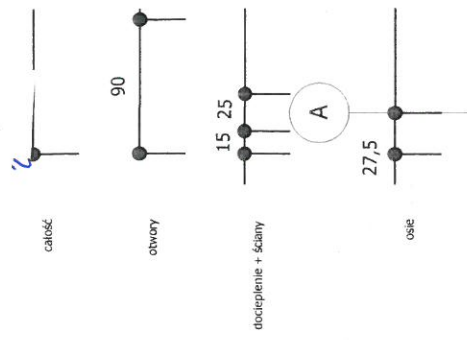

WYKAZ POMIESZCZEŃ PIĘTRO

ISTNIEJĄCY BUDYNEK "A"

A.2.1	KLATKA SCHODOWA
17,41 m ²	lastryko
A.2.2	KORYTARZ
33,78 m ²	parkiet
A.2.3	KORYTARZ
31,09 m ²	parkiet
A.2.4	SALA PRZEDSZKOLNA
22,88 m ²	parkiet
A.2.5	MAGAZYNEK
8,52 m ²	parkiet
A.2.6	SALA PRZEDSZKOLNA
24,56 m ²	parkiet
A.2.7	SALA LEKCYJNA
26,45 m ²	parkiet
A.2.8	SALA LEKCYJNA
26,83 m ²	parkiet
A.2.9	SALA LEKCYJNA
27,04 m ²	parkiet
A.2.10	SALA LEKCYJNA
26,75 m ²	parkiet
A.2.11	WC
4,11 m ²	ceramika
A.2.12	WC
3,82 m ²	ceramika
A.2.13	WC
4,41 m ²	ceramika
A.2.14	GABINET
7,29 m ²	parkiet
A.2.15	SALA LEKCYJNA
18,40 m ²	parkiet
A.2.16	SALA LEKCYJNA
15,08 m ²	parkiet

WYKAZ POMIESZCZEŃ PIĘTRO

PROJEKTOWANY BUDYNEK "C"

C.2.1	KLATKA SCHODOWA
15,55 m ²	terakota
C.2.2	KORYTARZ
12,06 m ²	terakota
C.2.3	BIURO
9,48 m ²	panele podłogowe
C.2.4	PRZEDSIÓNEK
2,57 m ²	ceramika
C.2.5	WC
3,06 m ²	ceramika
C.2.6	BIURO
28,94 m ²	panele podłogowe
C.2.7	BIURO
28,73 m ²	panele podłogowe

WYKAZ POMIESZCZEŃ PODDASZE

ISTNIEJĄCY BUDYNEK "B"

B.2.1	HALL
14,76 m ²	terakota
B.2.2	SALA ĆWICZEŃ
27,24/33,88 m ²	marmoleum
B.2.3	MAGAZYN
13,77/18,97 m ²	marmoleum
B.2.4	POKÓJ BIUROWY
9,0 / 10,66 m ²	marmoleum
B.2.5	POKÓJ BIUROWY
6,01 / 7,64 m ²	marmoleum
B.2.6	SZYB WINDY
2,24 m ²	marmoleum
B.2.7	POKÓJ BIUROWY
13,51 /18,29 m ²	marmoleum
B.2.8	POKÓJ BIUROWY
13,60 /17,26 m ²	marmoleum
B.2.9	WC
2,50/3,97 m ²	ceramika
B.2.10	WC
3,23/5,36 m ²	ceramika

ZESTAWIENIE GI

ELEMENTÓW KONSTRUKCJI

KR-2	Krokwie drewniane 7,5x1.
KR-3	Krokwie drewniane 7,5x1.
KR-4	Krokwie drewniane 7,5x1.
KR-5	Krokwie drewniane 7,5x1.
KR-6	Krokwie drewniane 7,5x1.
Młd-2	Murłaty drewniane 14x14
Młd-4	Murłata drewniana 14x14
Młd-5	Murłata drewniana 14x14
Sd-1	Stępki drewniane 14x14 l
BdS-1	Belki drewniane stropowe

Klasa drewna C27 - ilość 6

STAROSTWA
W LE

2015