

LEGENDA

PROJEKTOWANE OGRODZENIE WYS. 2 M (NIE WYM. ZGLOSZENIA)


PROJEKTOWANE PODŁOZE Z PIASKU

PsIII KRAWIEZNIK GUMOWY WYK. Z EPDM-U O WYM. 6X20X100 CM

OBSZAR OPRACOWANIA A - E

Projektowane urządzenia:

- 1 - zestaw sprawnościowy sportowy
- 2 - huśtawka kwartet z bocianim gniazdem
- 3 - karuzela tarczowa
- 4 - huśtawka ważka
- 5 - zestaw klasyczny
- 6 - zestaw orient
- 7 - bujak
- 8 - ławka (6 szt.)
- 9 - istniejący budynek mieszkalny
- 10 - istniejące boisko "Orlik"
- 11 - tablica informacyjna

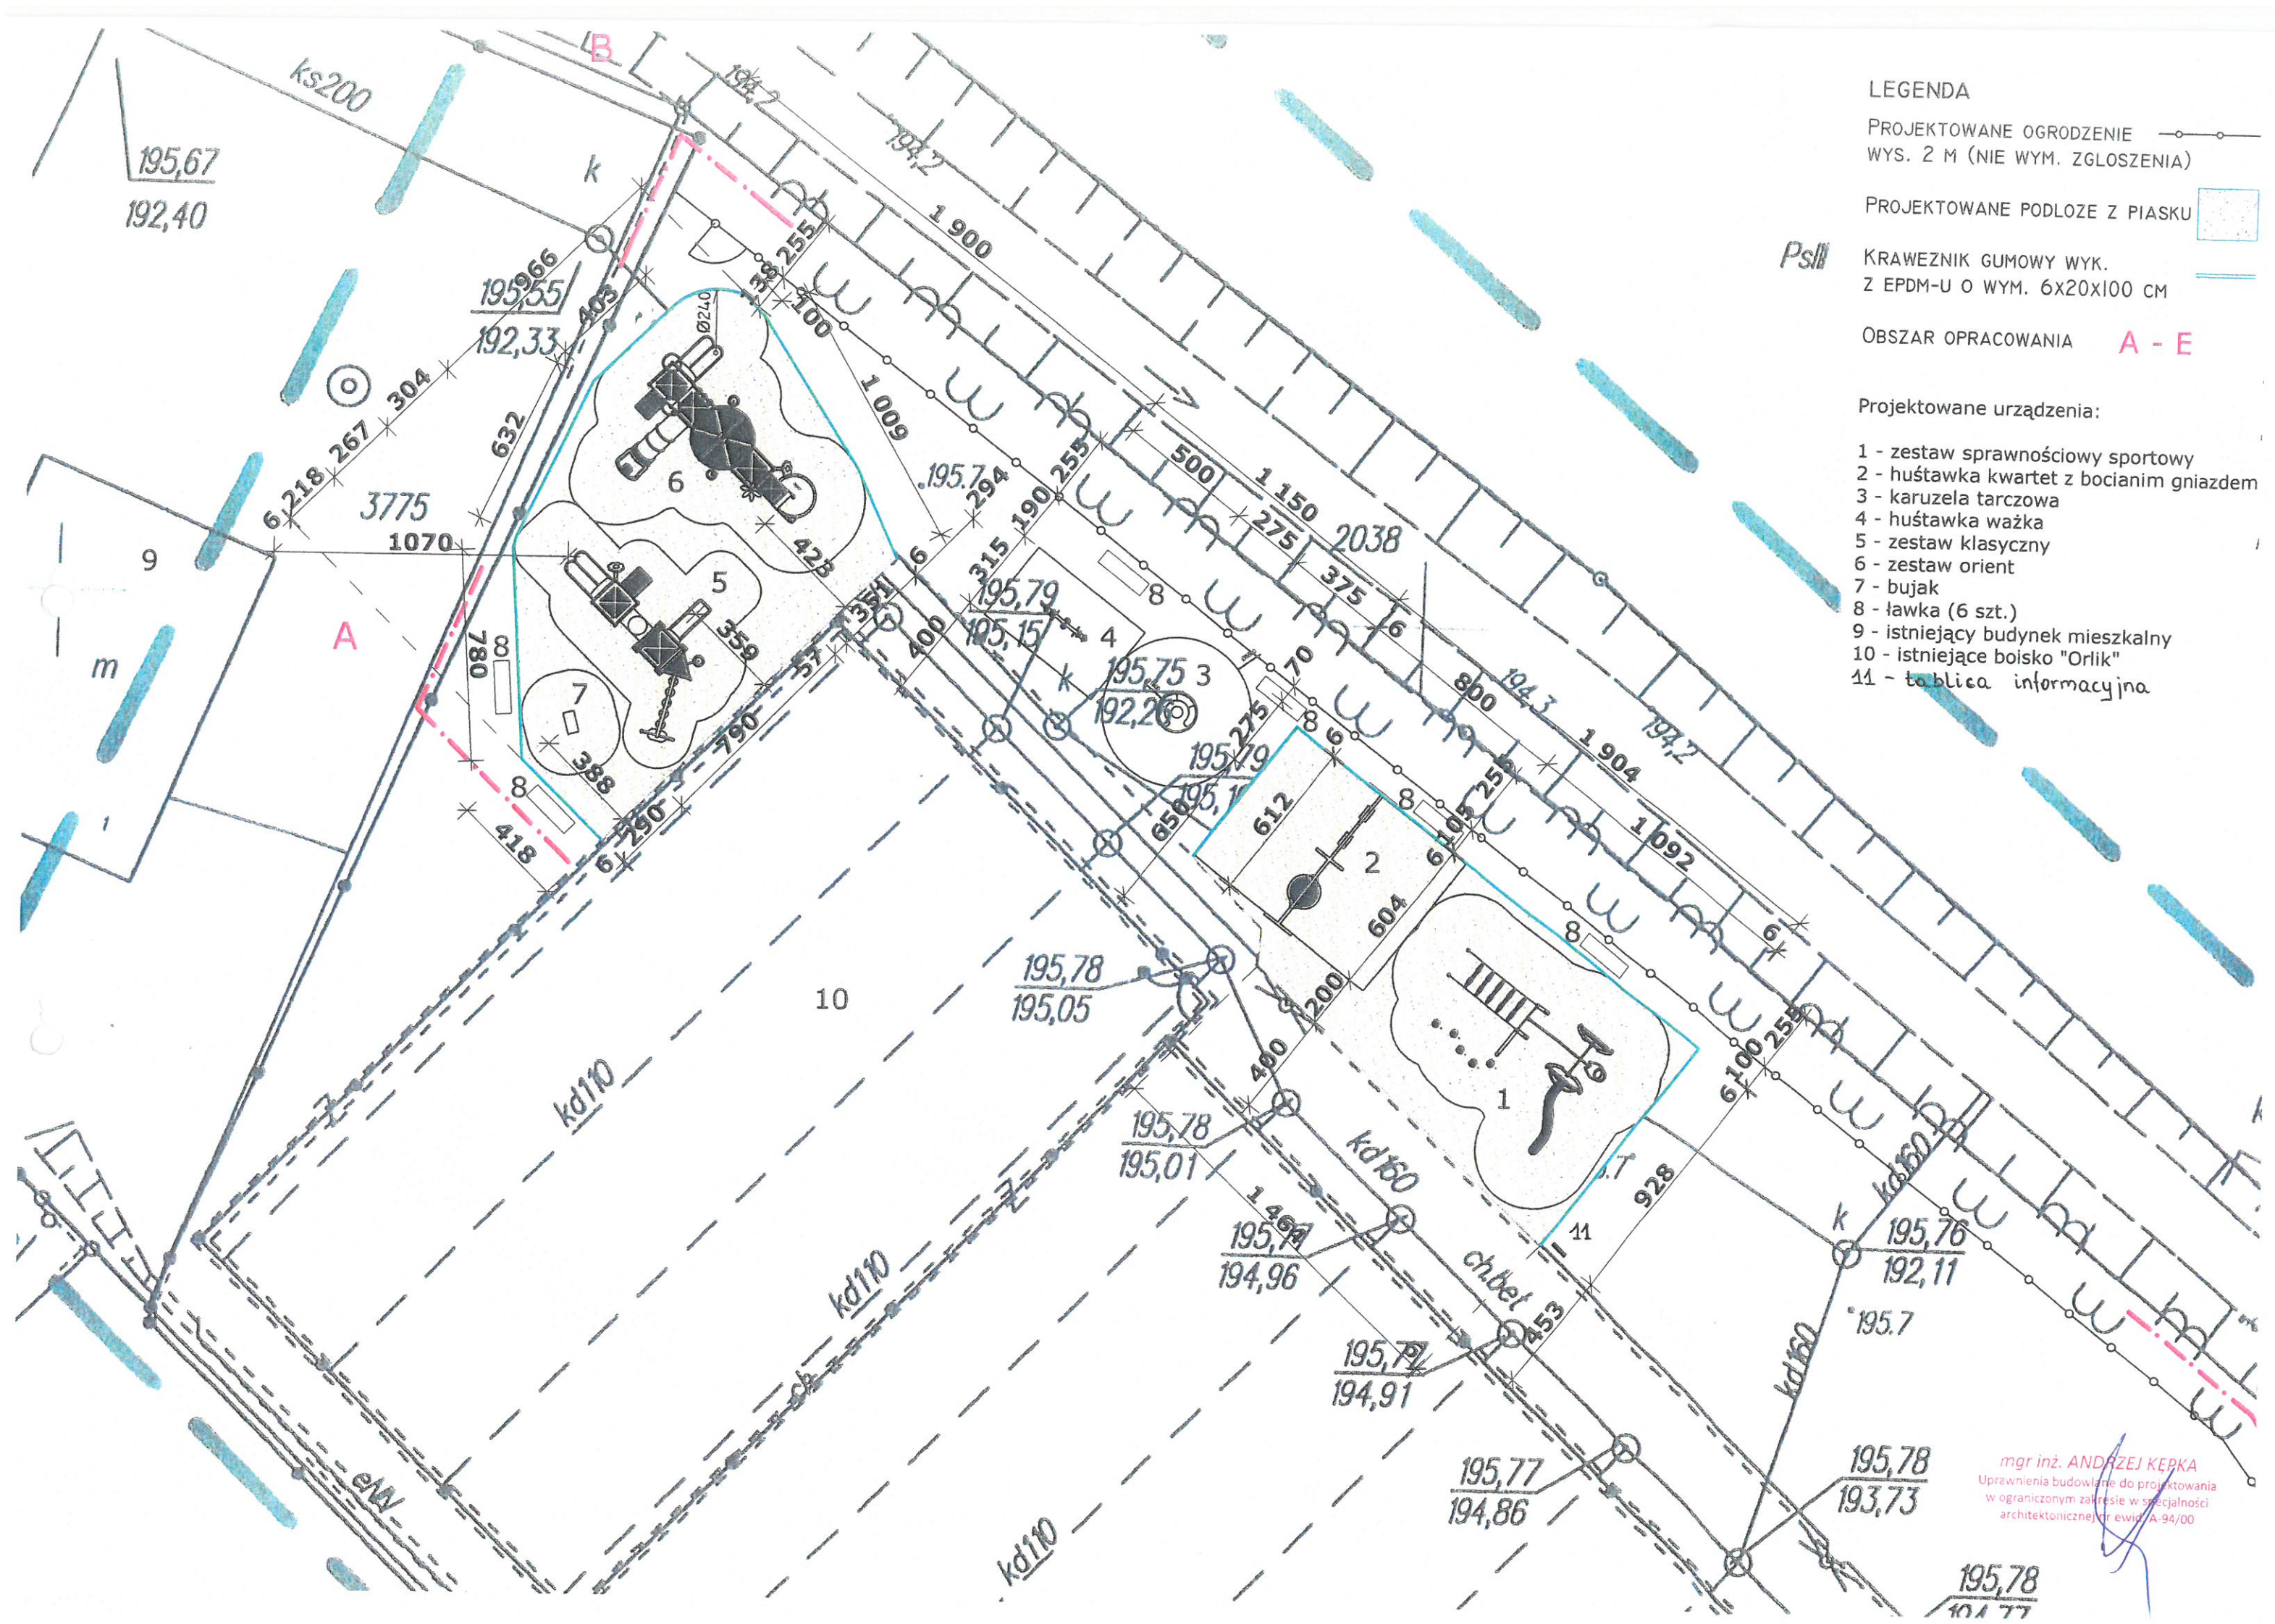

mgr inż. ANDRZEJ KEPKA  
 Uprawnienia budowlane do projektowania  
 w ograniczonym zakresie w specjalności  
 architektonicznej nr ewid. A-94/00

195,78  
 101,77