

# GRODZISKO GÓRNE


zai nr 5

## LEGENDA

- PROJEKTOWANE OGRODZENIE WYS. 2 M (NIE WYM. ZGLOSZENIA)
- PROJEKTOWANE PODŁOZE Z PIASKU
- PsIII KRAWIEZNIK GUMOWY WYK. Z EPDM-U O WYM. 6X20X100 CM
- OBSZAR OPRACOWANIA A - E

## Projektowane urządzenia:

- 1 - zestaw sprawnościowy sportowy
- 2 - huśtawka kwartet z bocianim gniazdem
- 3 - karuzela tarczowa
- 4 - huśtawka ważka
- 5 - zestaw klasyczny
- 6 - zestaw orient
- 7 - bujak
- 8 - ławka (6 szt.)
- 9 - istniejący budynek mieszkalny
- 10 - istniejące boisko "Orlik"
- 11 - tablica informacyjna

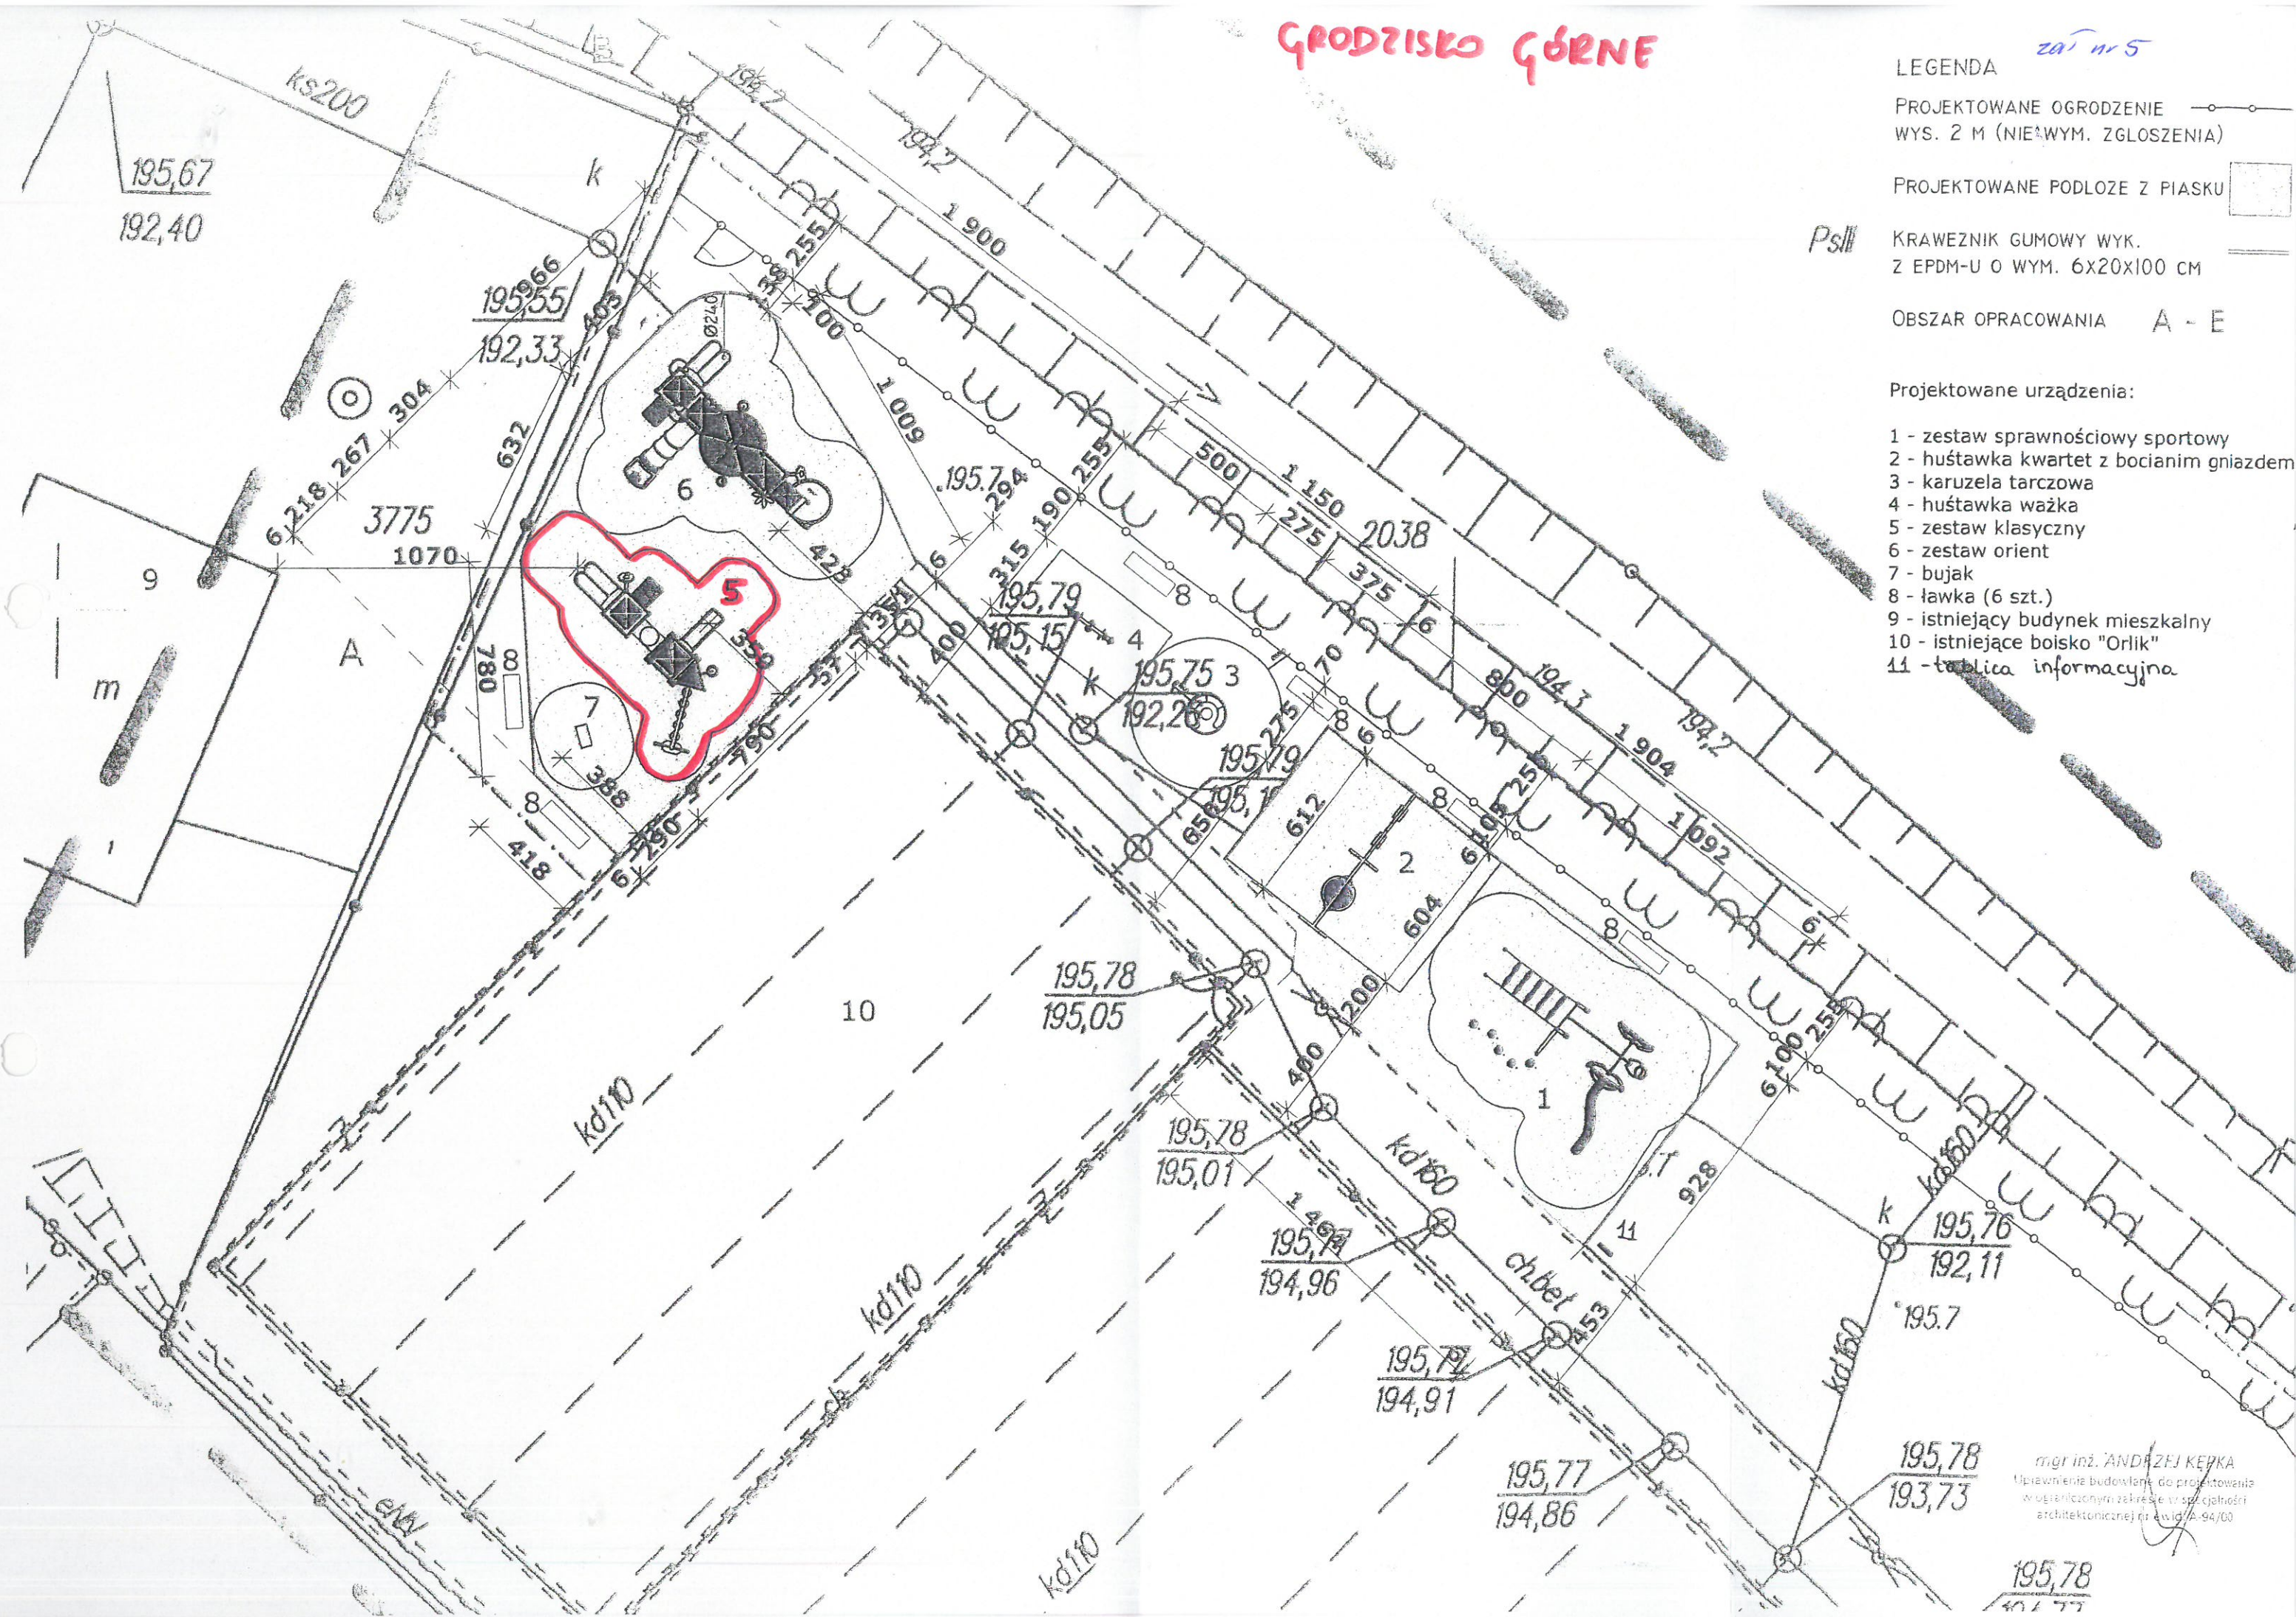

mgr inż. ANDRZEJ KEPKA  
 Uprawnienie budowlane do projektowania  
 w ograniczonym zakresie w specjalności  
 architektonicznej nr ewid. 94/00